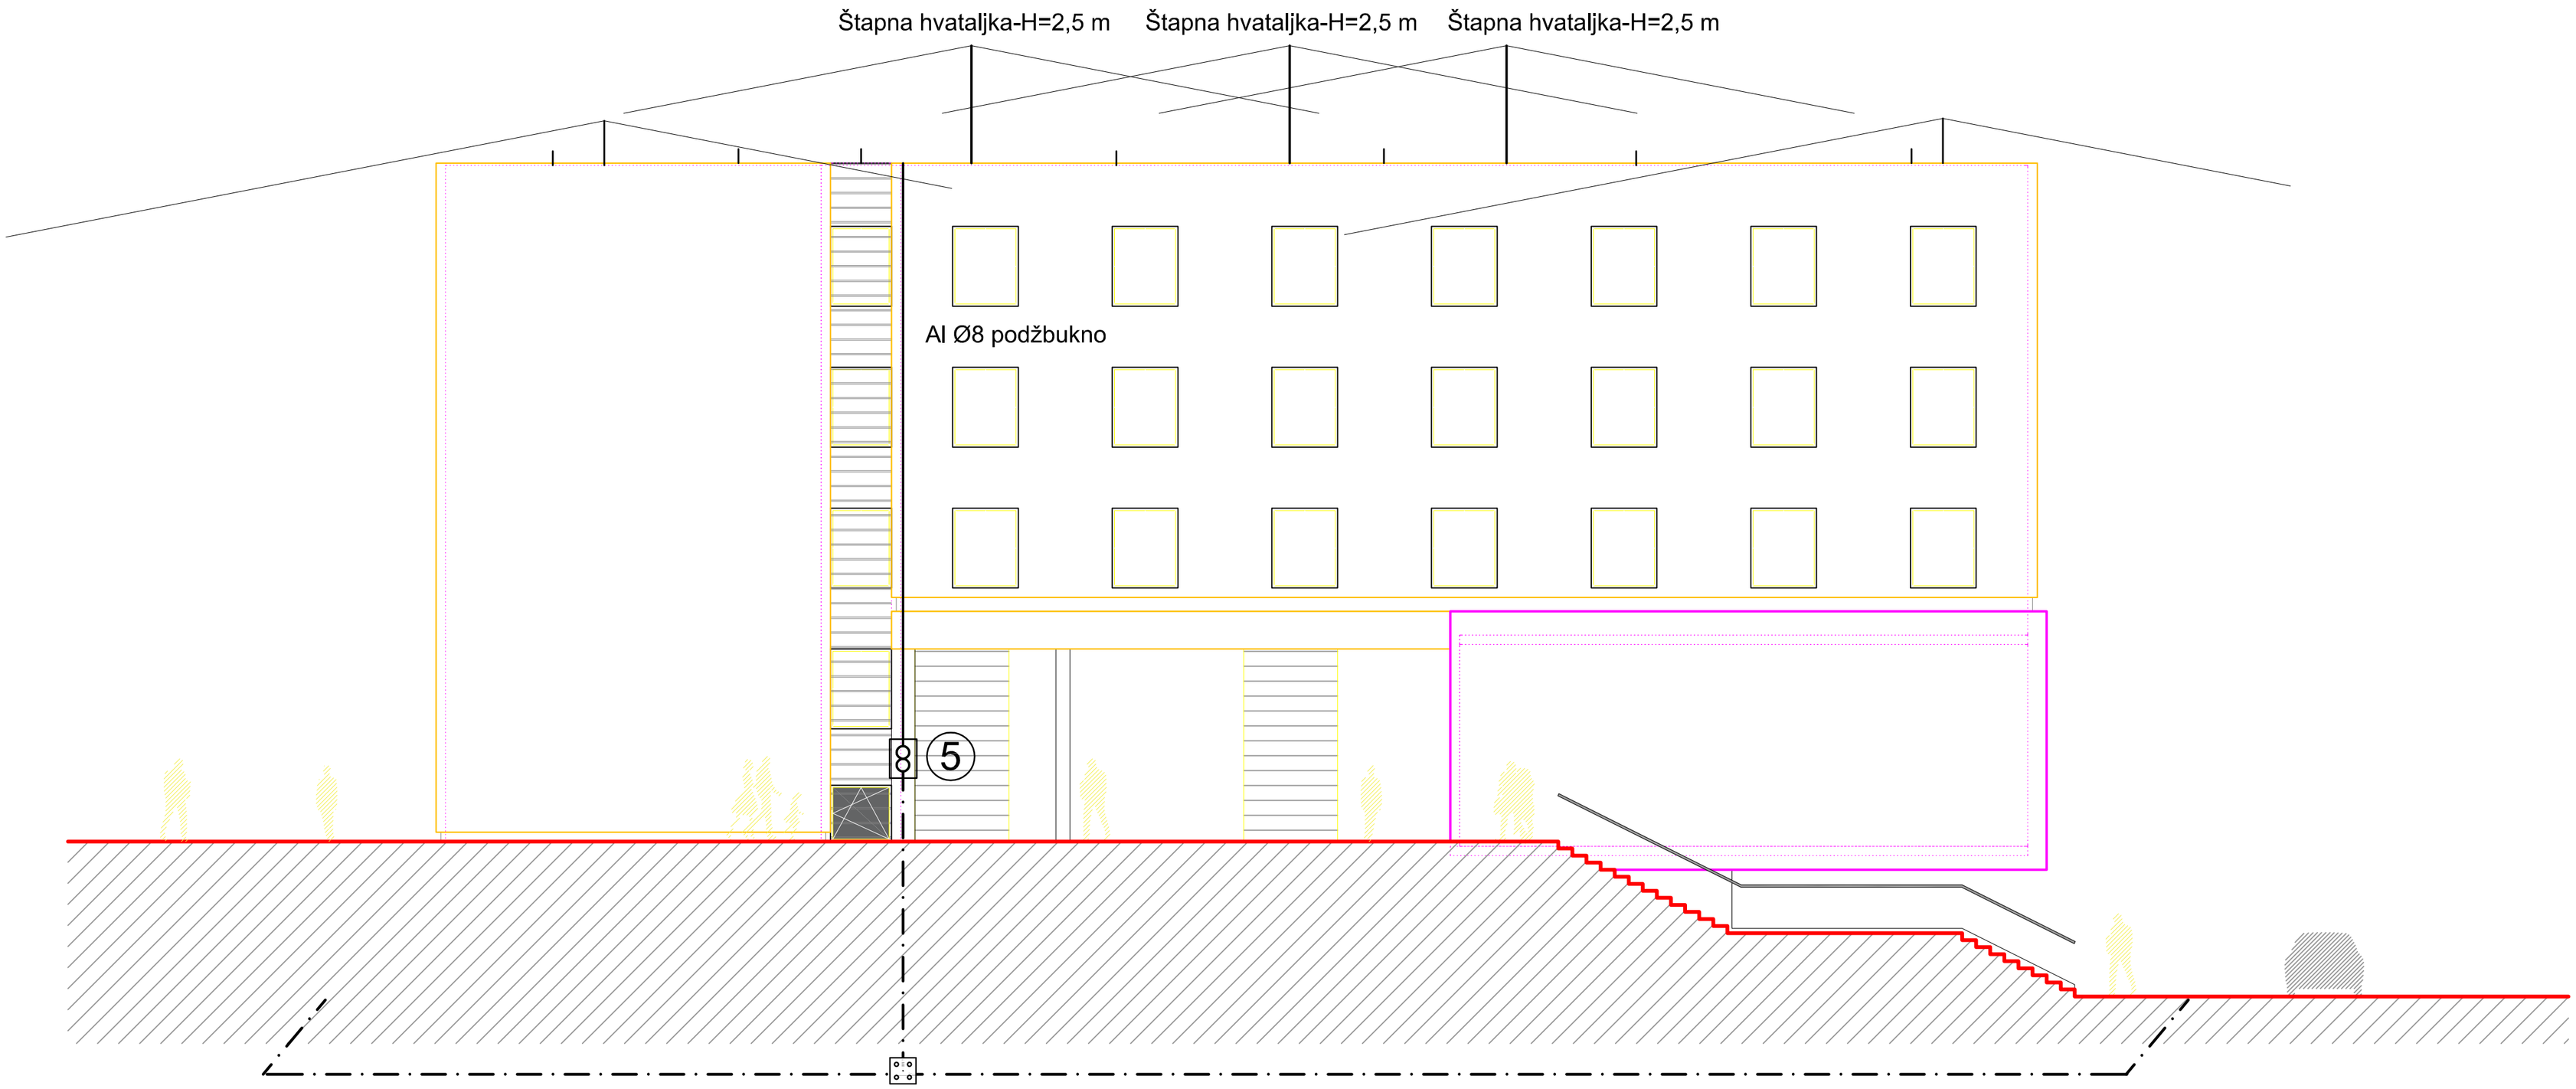

Temeljni uzemljivač Fe-Zn traka 25x4mm

LEGENDA:

- Temeljni uzemljivač - traka FeZn 25x4 mm
- Aluminski vodič Ø 8 mm - podžbukno
- Sustav hvataljke: mreža vodiča
  - Aluminijski vodič Ø 8 mm na nosačima za ravni krov
- Kut pokrivenosti hvataljke od 79°
- Sustav hvataljke: štapna hvataljka ili produžetak Al Ø 8mm
- Glavni odvod prema dole
- Broj glavnog odvoda / mjernog mjesta
- Spoj metalne mase sa sustavom uzemljenja
- Križna spojnica za spoj traka/traka, traka/vodič ili vodič/vodič

Napomena:
Predvidjeti odcjepe za slivnike Fe-Zn trakom 25x4 mm,
te za metalne mase na udaljenosti manjoj od 3 metra od uzemljivača

ZAŠTITA INŽENJERING KONZALTING	Glavni projektant: IVAN VULIĆ, dipl.ing.arh.	Faza projekta: Glavni projekt	Mapa br.: C.1.1
	Projektant el. inst.: mr.sc. Milan Marić, dipl. ing. el. MILAN MARIĆ dipl.ing.el., mr.sc. E 1883 OVLAŠTENI INŽENJER ELEKTROTEHNIKE	Sadržaj: SUSTAV ZAŠTITE OD MUNJE SJEVERNO PROČELJE	
Investitor: **Sveučilište Jurja Dobrile u Puli Zagrebačka 30, Pula**		Broj projekta: 297/17-ZIK	
Građevina: Složena građevina "Studenski dom": Pavijon 2	Suradnici: Maurizio Malusa', ing. el. Robert Malusa', bacc. ing. el.	Zaj.oz.projekta: STUDOM PULA	Mjerilo: 1:100
		Datum: 11.2017.	List: 25