
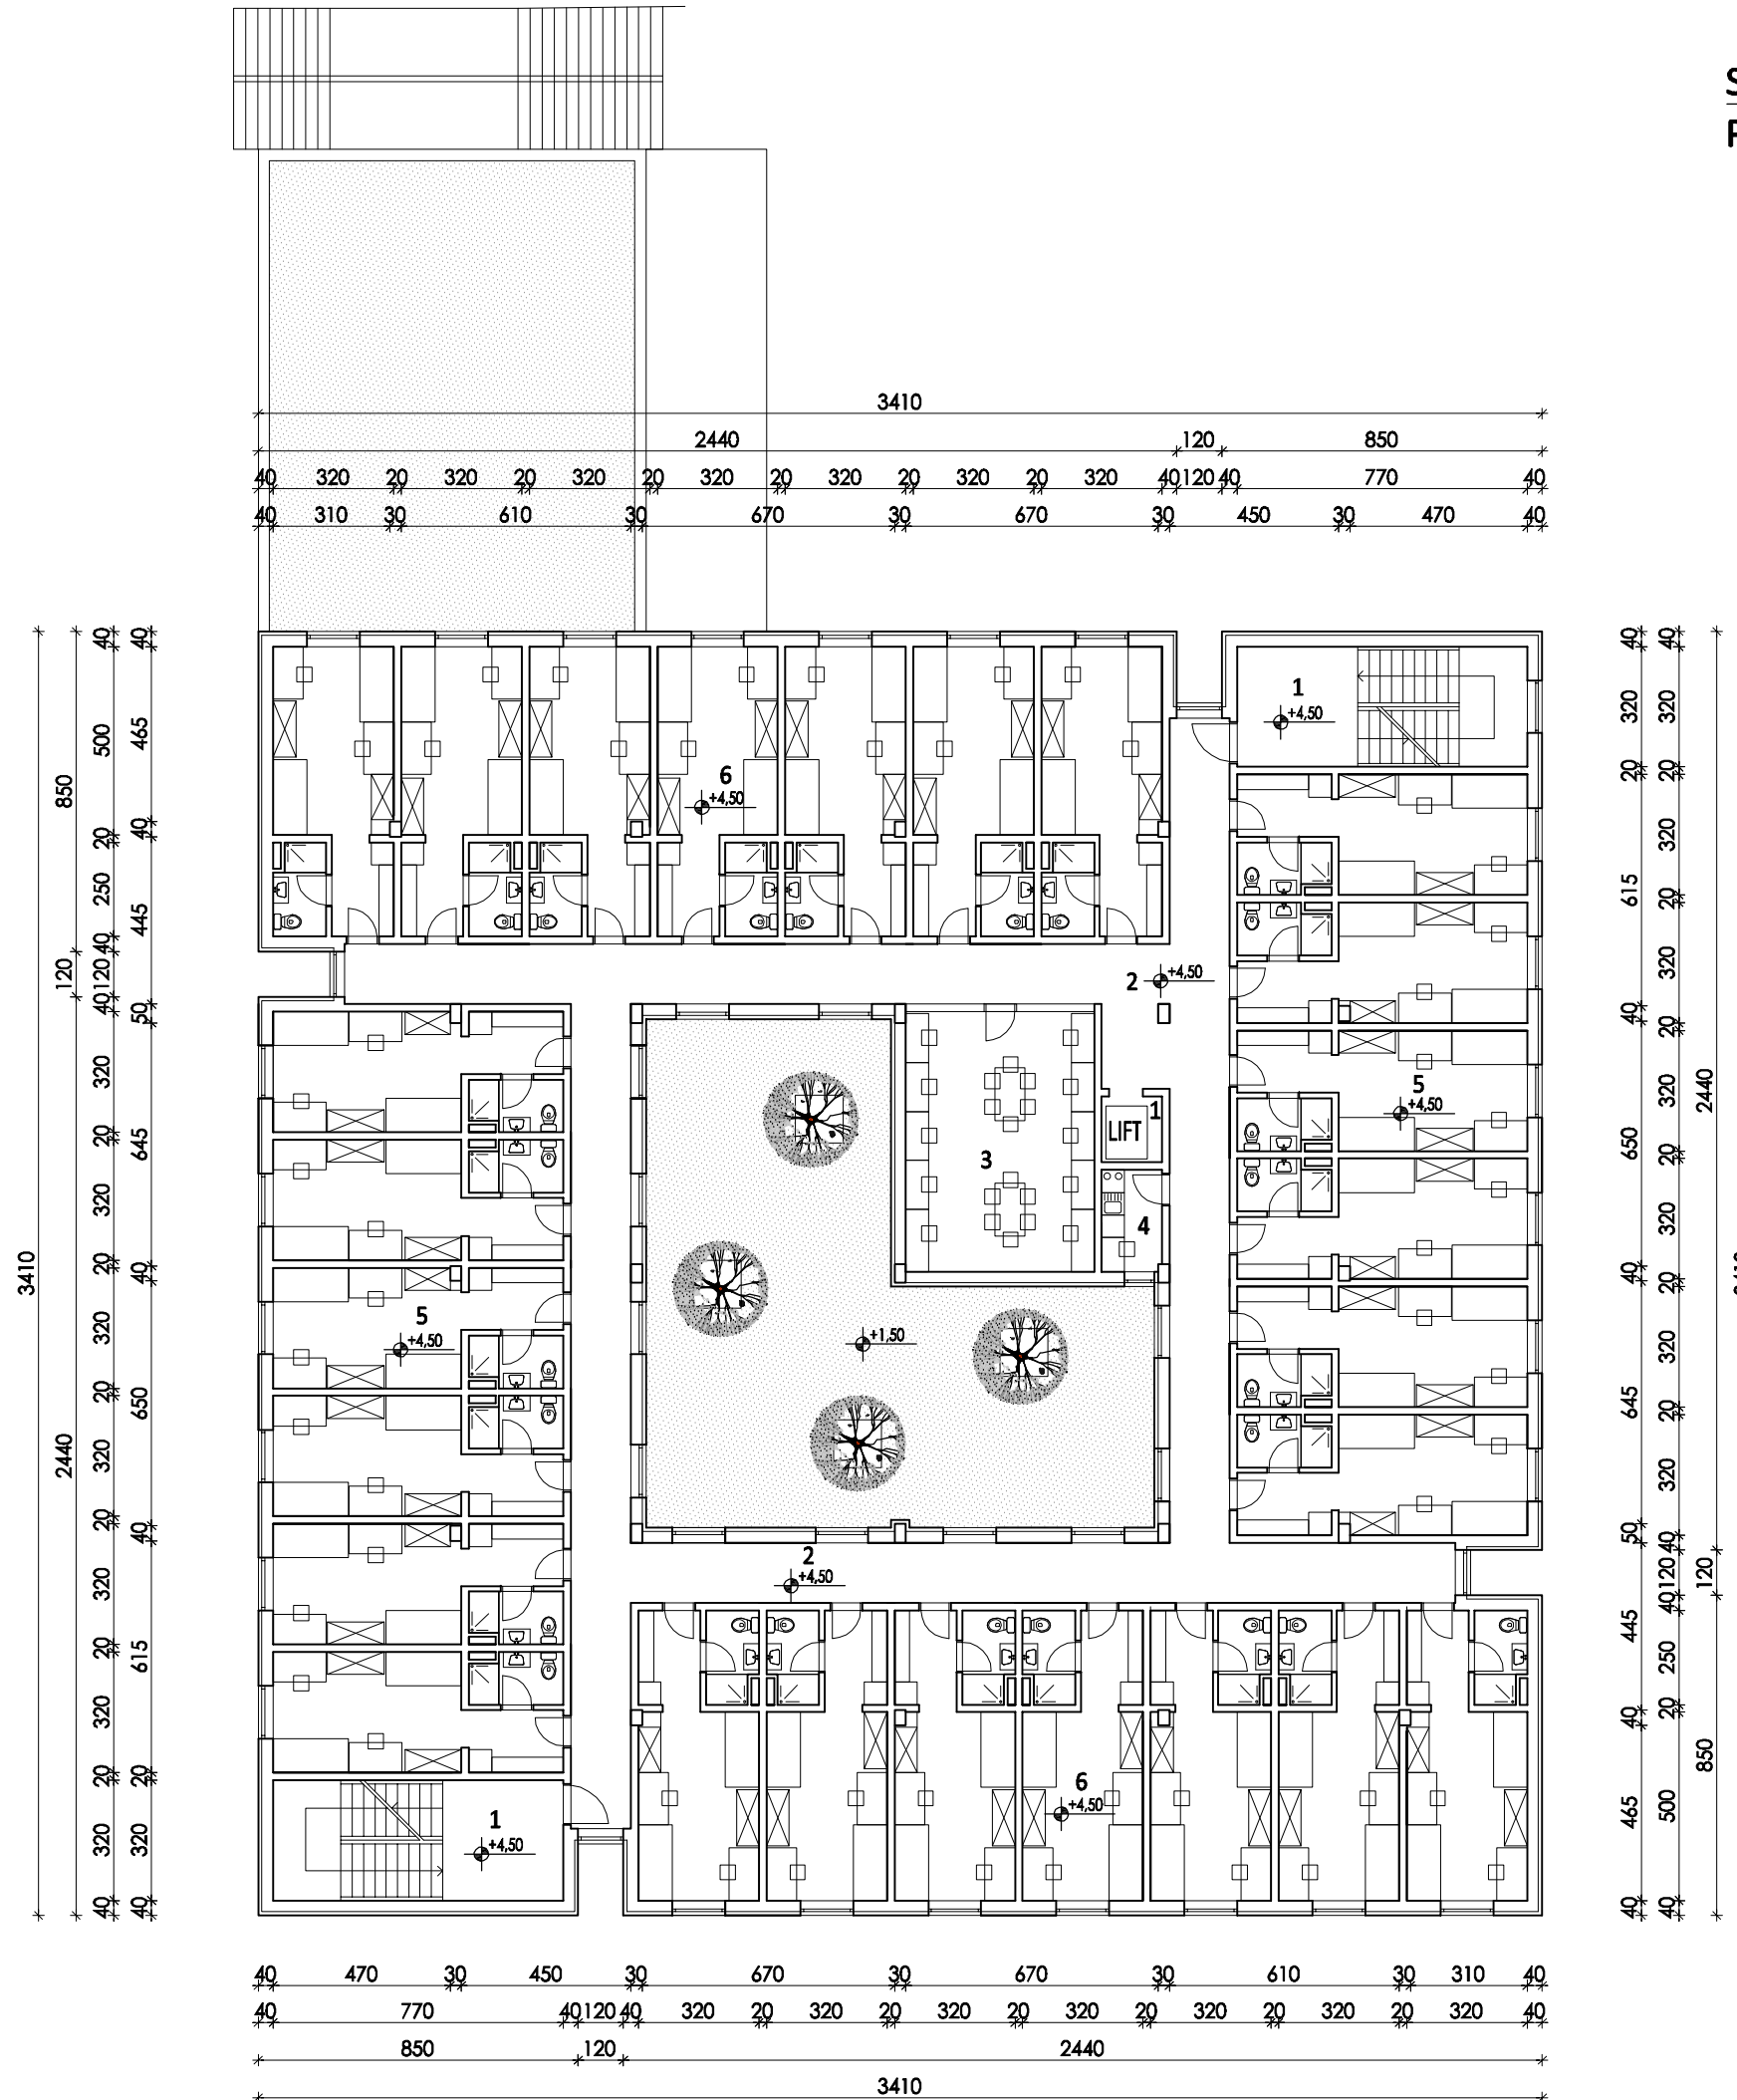


SLOŽENA GRAĐEVINA "STUDENSKI DOM"  
PAVILJON "2"

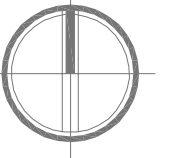

br. i naziv prostorije	netto podna površina
1 V.KOMUNIKACIJE	52.08
2 H.KOMUNIKACIJE	144.02
3 UČIONICA	34.50
4 KUHINJA	4.30
5 SMJEŠTAJNE JEDINICE 23.8 m2 x 26 s.j.	618.80
<b>UKUPNO 1.kat</b>	<b>P(m)<sup>2</sup> 853.70</b>

IDEJNO RJEŠENJE -  
OPIS I PRIKAZ ZAHVATA U PROSTORU

TLOCRT 1.KATA

M\_1:200

LIST BR: 4