



br. i naziv prostorije	netto podna površina
1 ULAZNI PROSTOR	30.16
2 V.KOMUNIKACIJE	39.44
3 H.KOMUNIKACIJE	76.20
4 SMJEŠTAJNE JEDINICE 25.78 m2 x 7 s.j.	180.46
5 SMJEŠTAJNE JEDINICE 29.78 m2 x 2 s.j.	59.56
6 SPREMIŠTE	5.40
7 KUHINJA	5.40
UKUPNO prizemlje	P(m)² 396.62

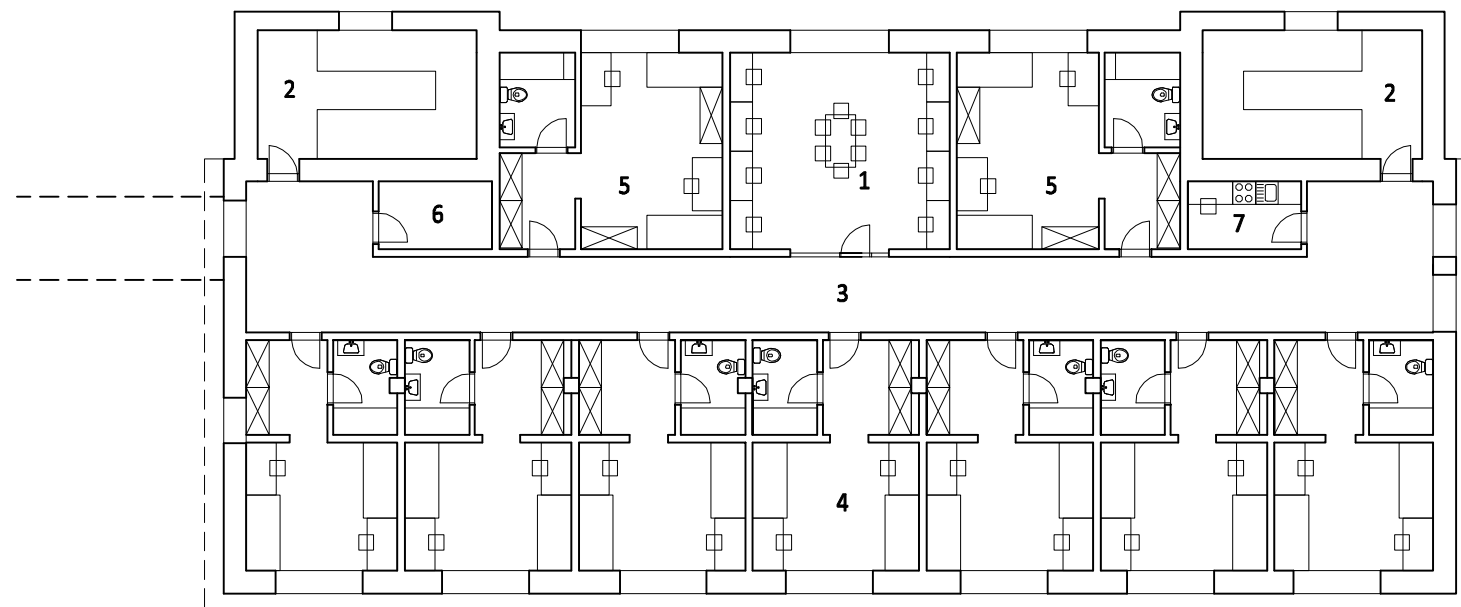

br. i naziv prostorije	netto podna površina
1 UČIONICA	30.16
2 V.KOMUNIKACIJE	39.44
3 H.KOMUNIKACIJE	76.20
4 SMJEŠTAJNE JEDINICE 25.78 m2 x 7 s.j.	180.46
5 SMJEŠTAJNE JEDINICE 29.78 m2 x 2 s.j.	59.56
6 SPREMIŠTE	5.40
7 KUHINJA	5.40
UKUPNO 1.kat	P(m)² 396.62

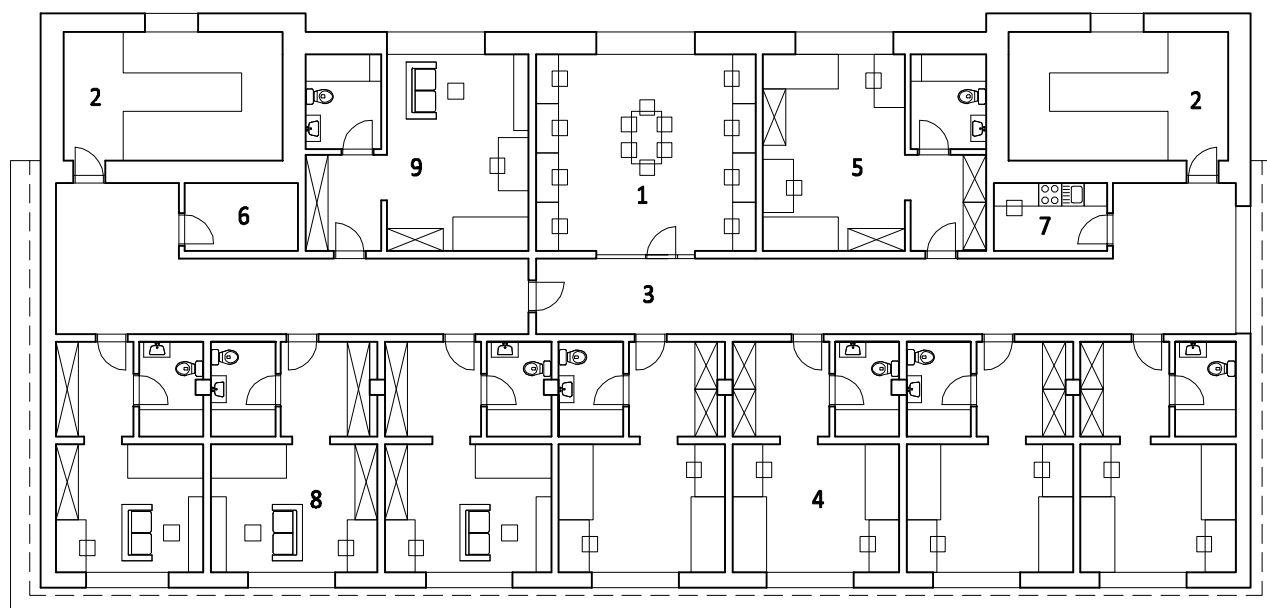

br. i naziv prostorije	netto podna površina
1 UČIONICA	30.16
2 V.KOMUNIKACIJE	39.44
3 H.KOMUNIKACIJE	76.20
4 SMJEŠTAJNE JEDINICE 25.78 m2 x 4 s.j.	103.12
5 SMJEŠTAJNE JEDINICE 29.78 m2 x 1 s.j.	29.78
6 SPREMIŠTE	5.40
7 KUHINJA	5.40
8 APARTMAN 25.78 m2 x 3	77.34
9 APARTMAN 29.78 m2 x 1	29.78
UKUPNO 2.kat	P(m)² 396.62

**STUDENSKI DOM
REKONSTRUKCIJA POSTOJEĆE ZGRADE**

M_1:200