PLAN POZICIJA 000 I 001- PLOČA IZNAD TEMELJA

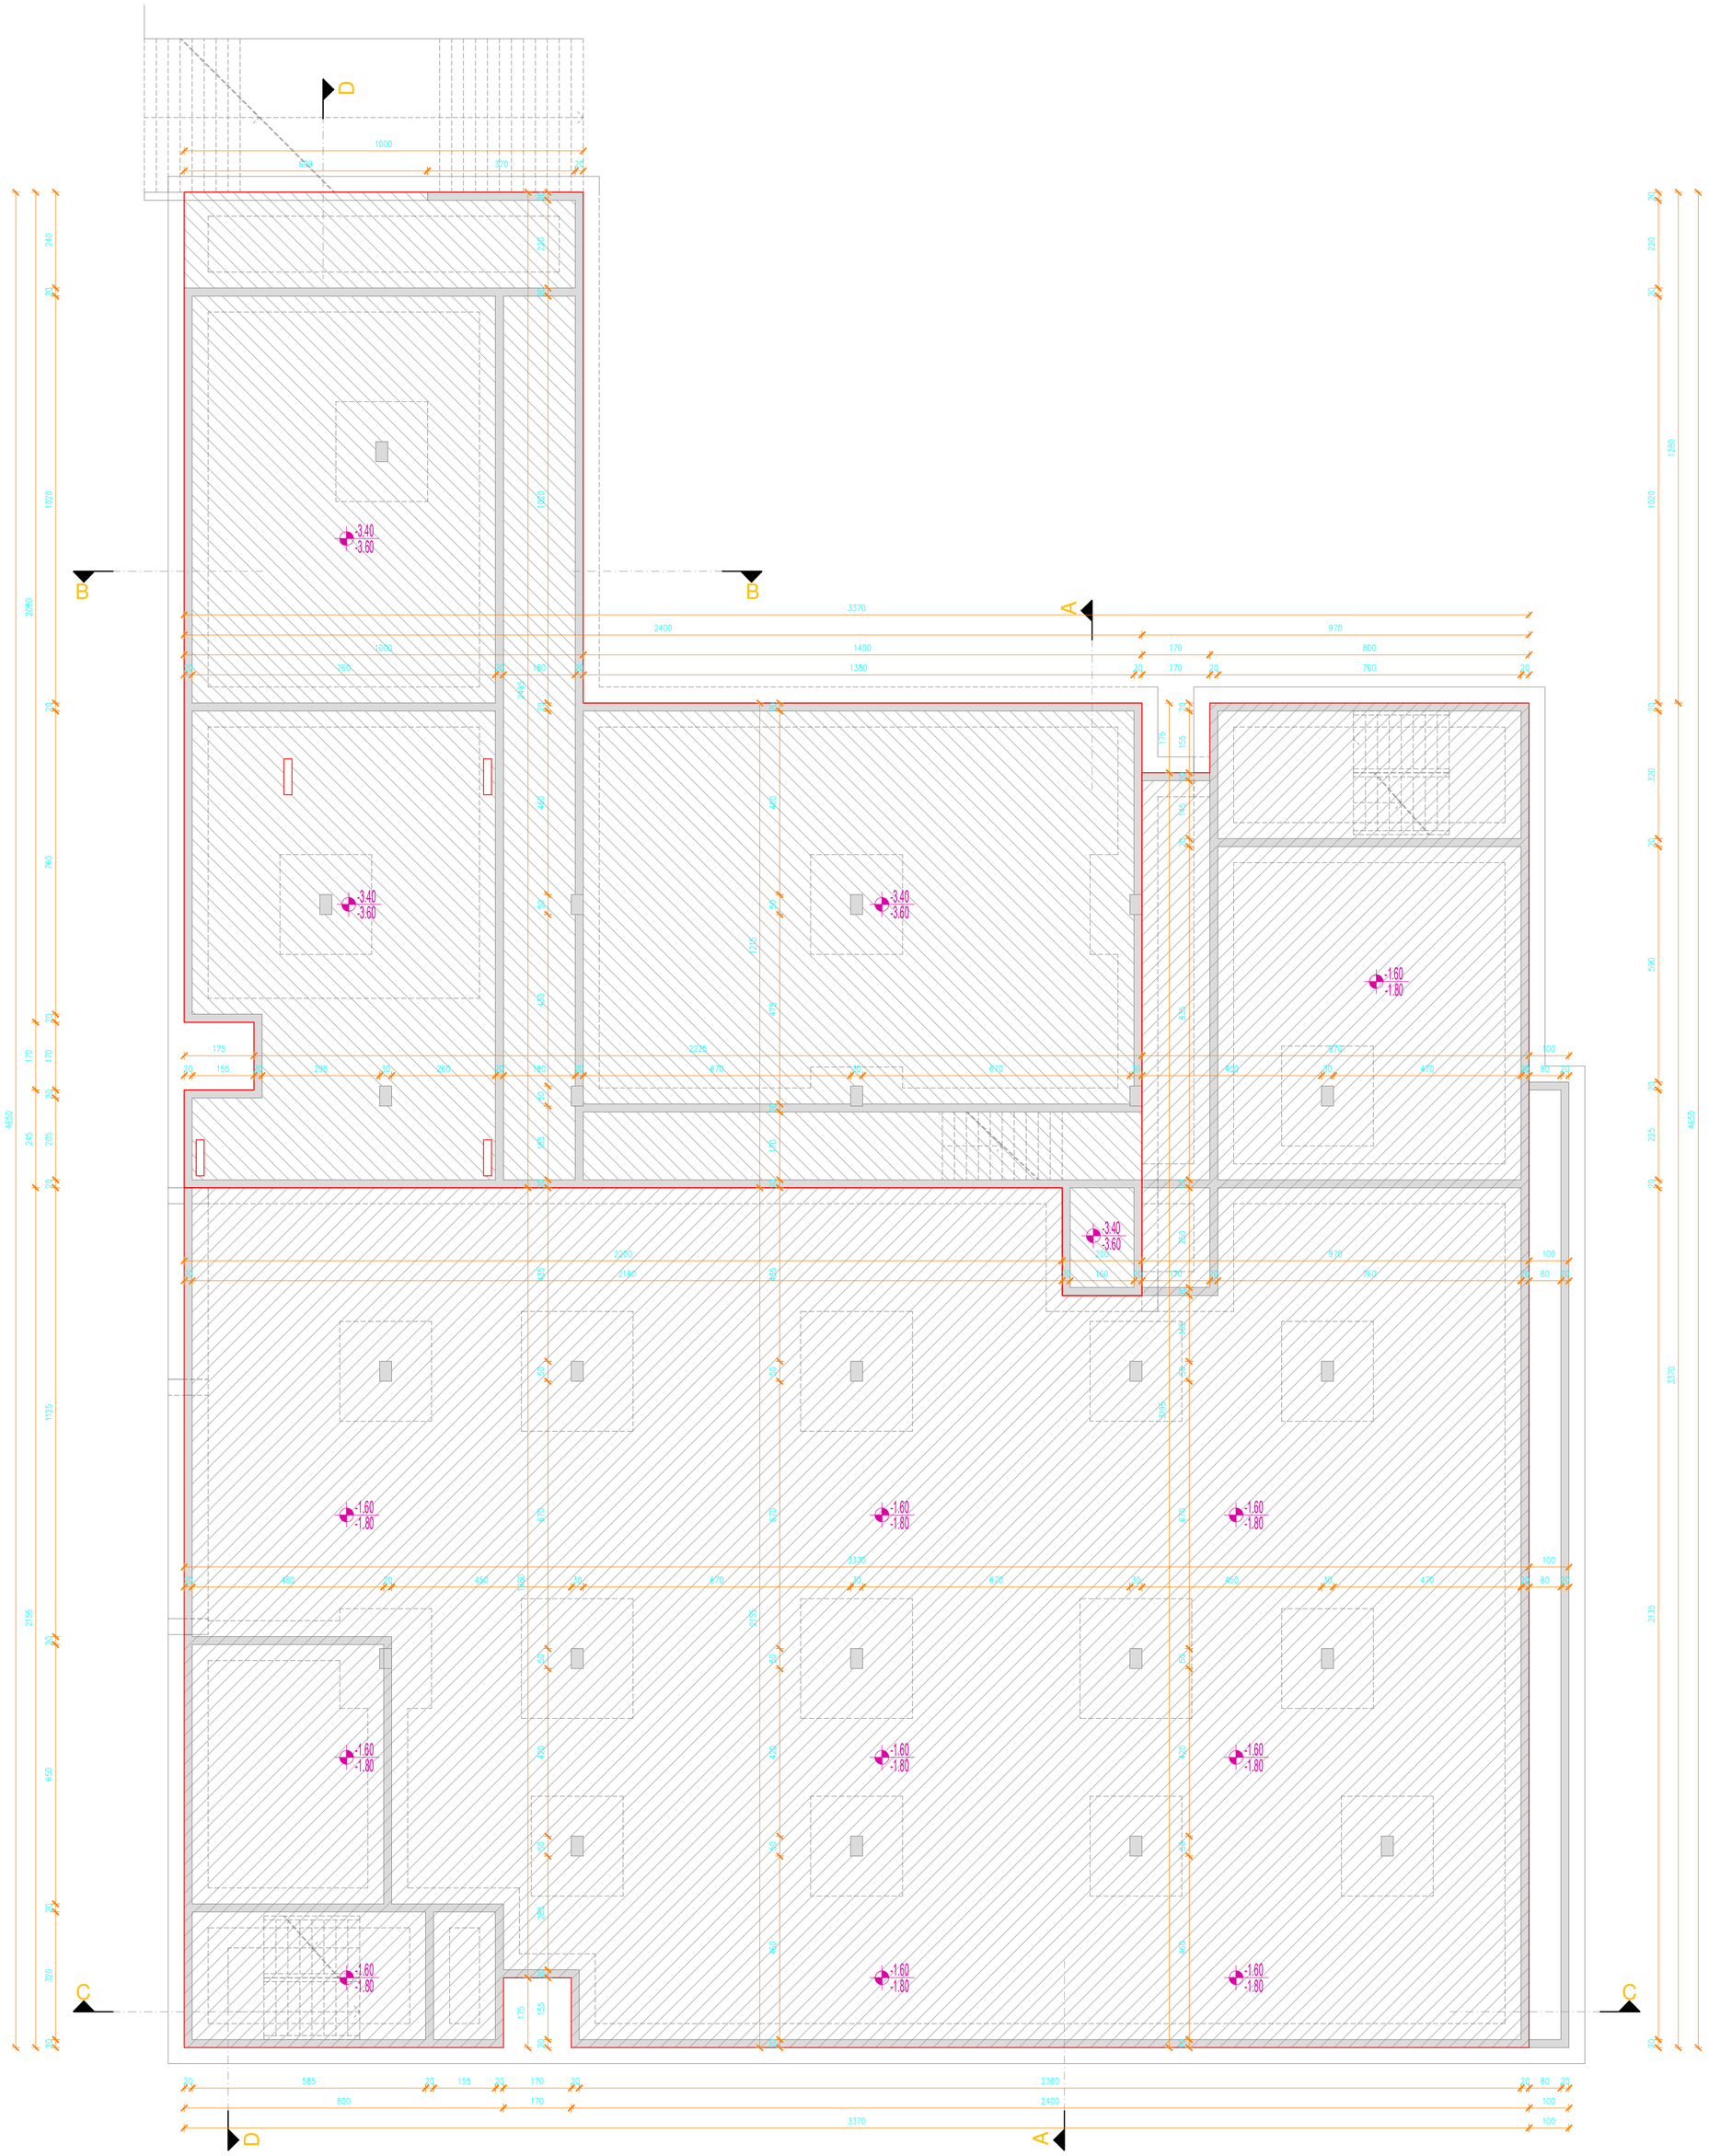

AB ZID

AB PLOČA

ploča **POZICIJE 000 I 001**
d = 20 cm
GRADIVA:
beton C 30/37
čelik B500

GROUND ZERO Dr. Ante Starčevića 49, Trogir	sadržaj lista:	mjerilo	1:100
	PLAN POZICIJA 000 I 001		

investitor:	SVEUČILIŠTE JURJA DOBRILE U PULI Zagrebačka 30, 52100 Pula		
građevina:	SLOŽENA GRAĐEVINA "STUDENTSKI DOM" PAVILJON 2		
lokacija:	k.o. Pula		
faza projekta:	GLAVNI PROJEKT		
dio projekta:	PROJEKT KONSTRUKCIJE		
zajednička oznaka:	STUDOM PULA	oznaka projekta:	T.D. 47/17-GP-K

projektant:	HRVATSKA KOMORA INŽENJERA GRAĐEVINARSTVA Stjepan Badić dipl. ing. građ. Ovlašteni inženjer građevinarstva G 3492		
suradnici:	Ivan Barčić m.i.g. Duje Kezić m.i.g. Joško Defilippis m.i.g.		
datum:	10/2017.	list	2