PLAN POZICIJA 500 - PLOČA IZNAD 3. KATA

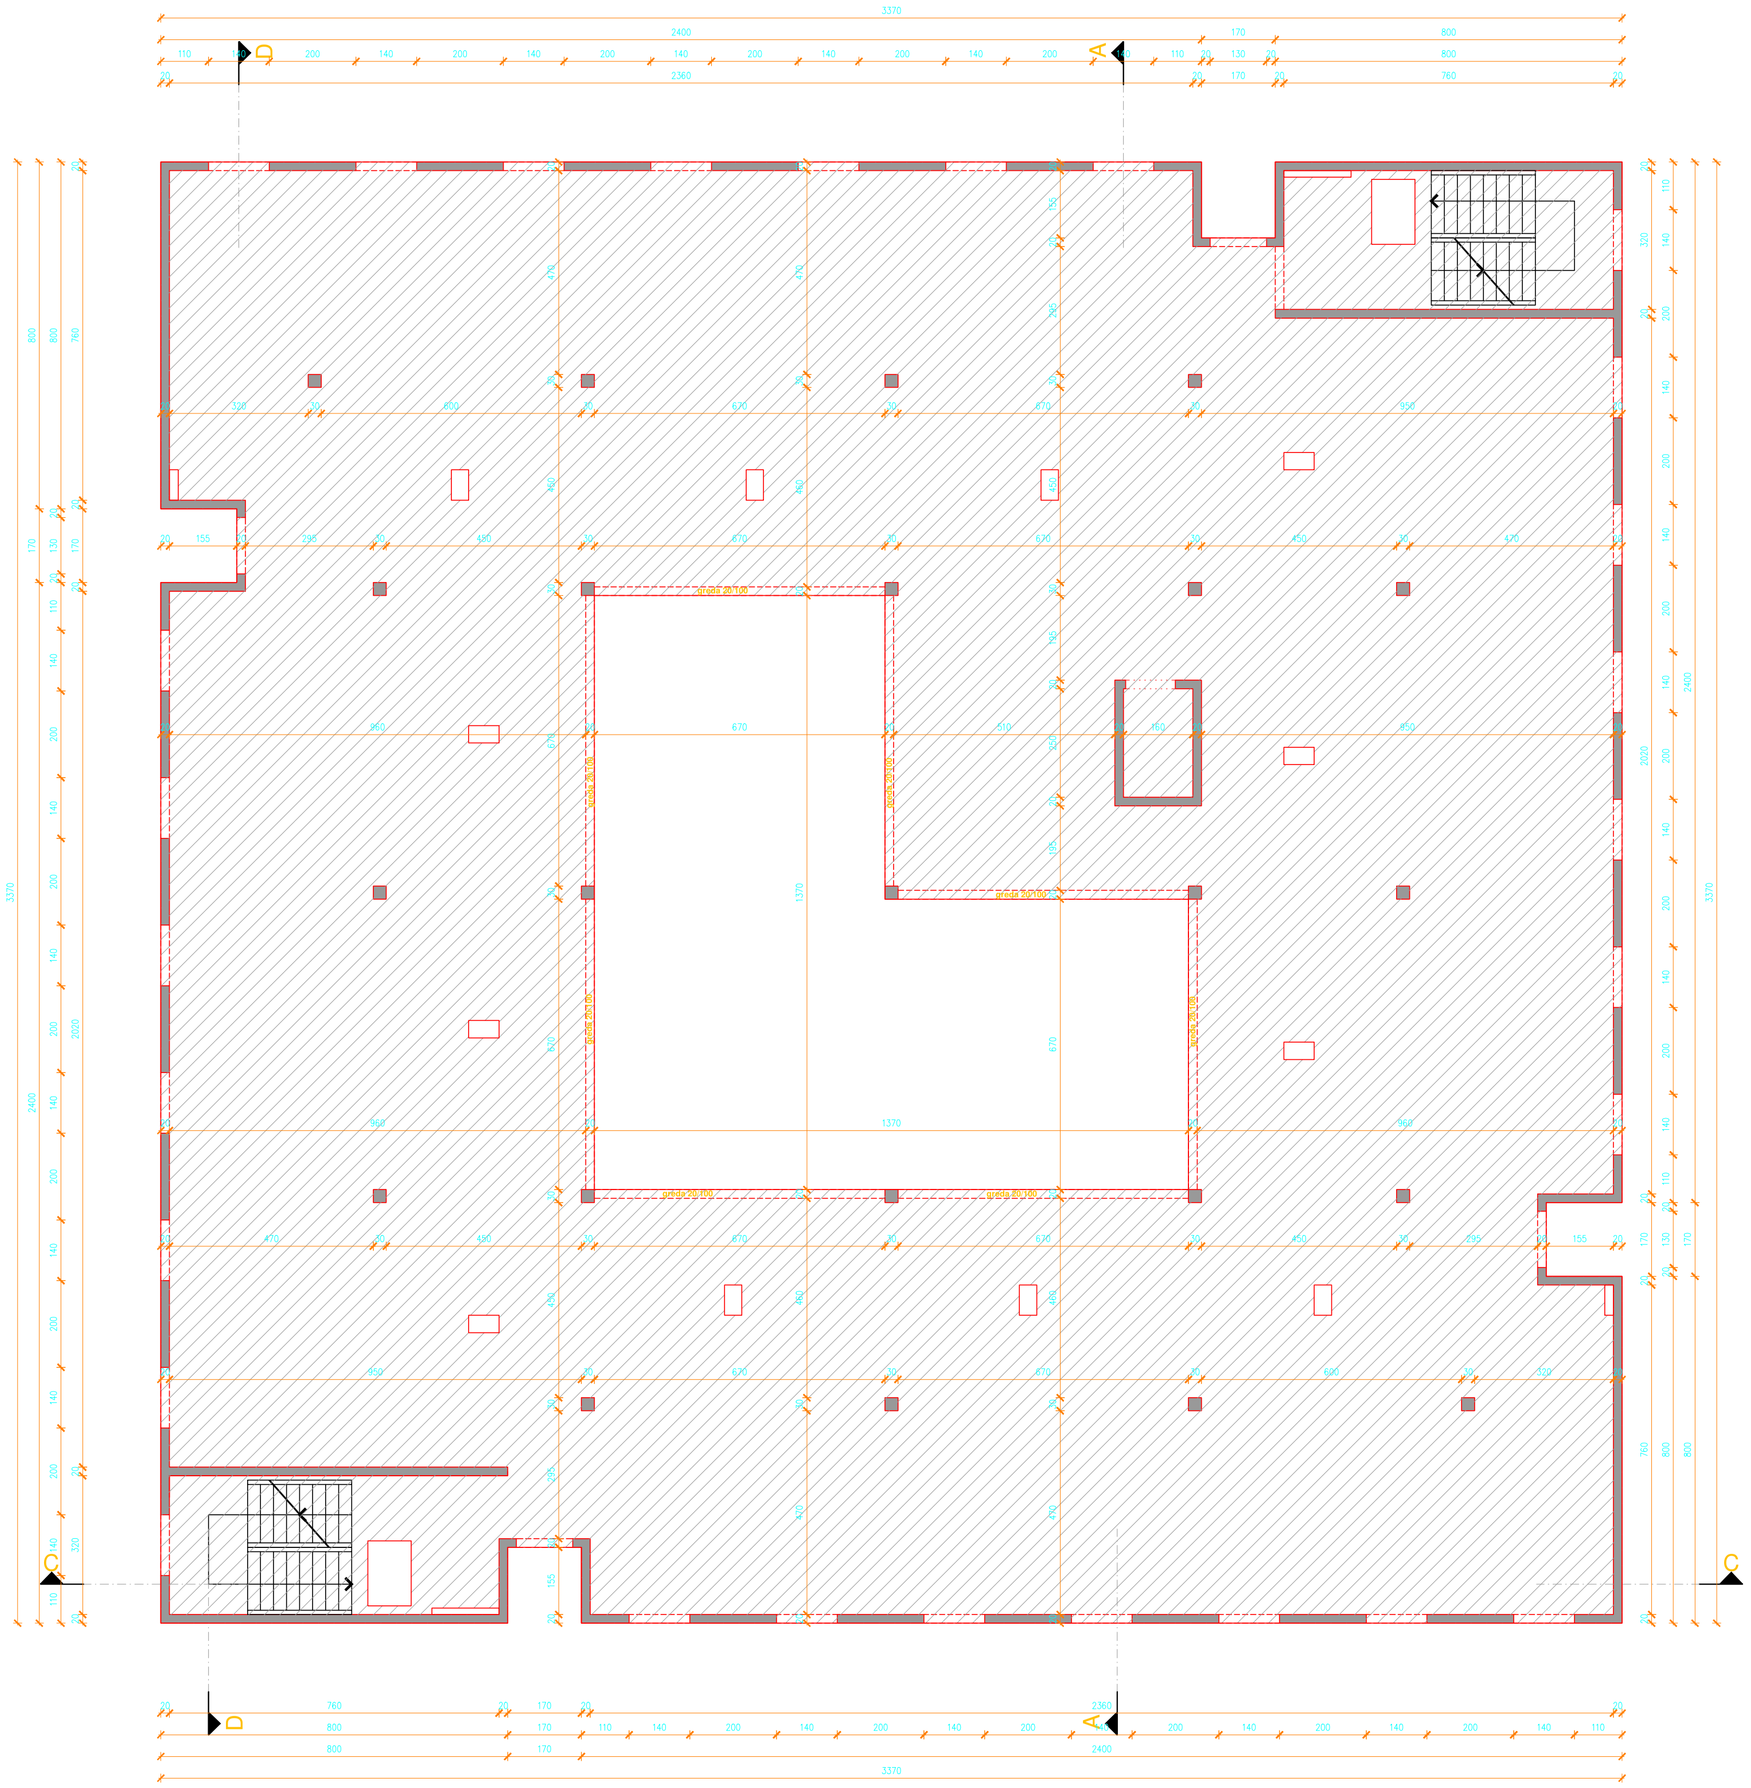
3370
2400
2360
G501 b/h=20/100
G501 b/h=20/100
G501 b/h=20/100