PLAN POZICIJA - NADOZID KROVA

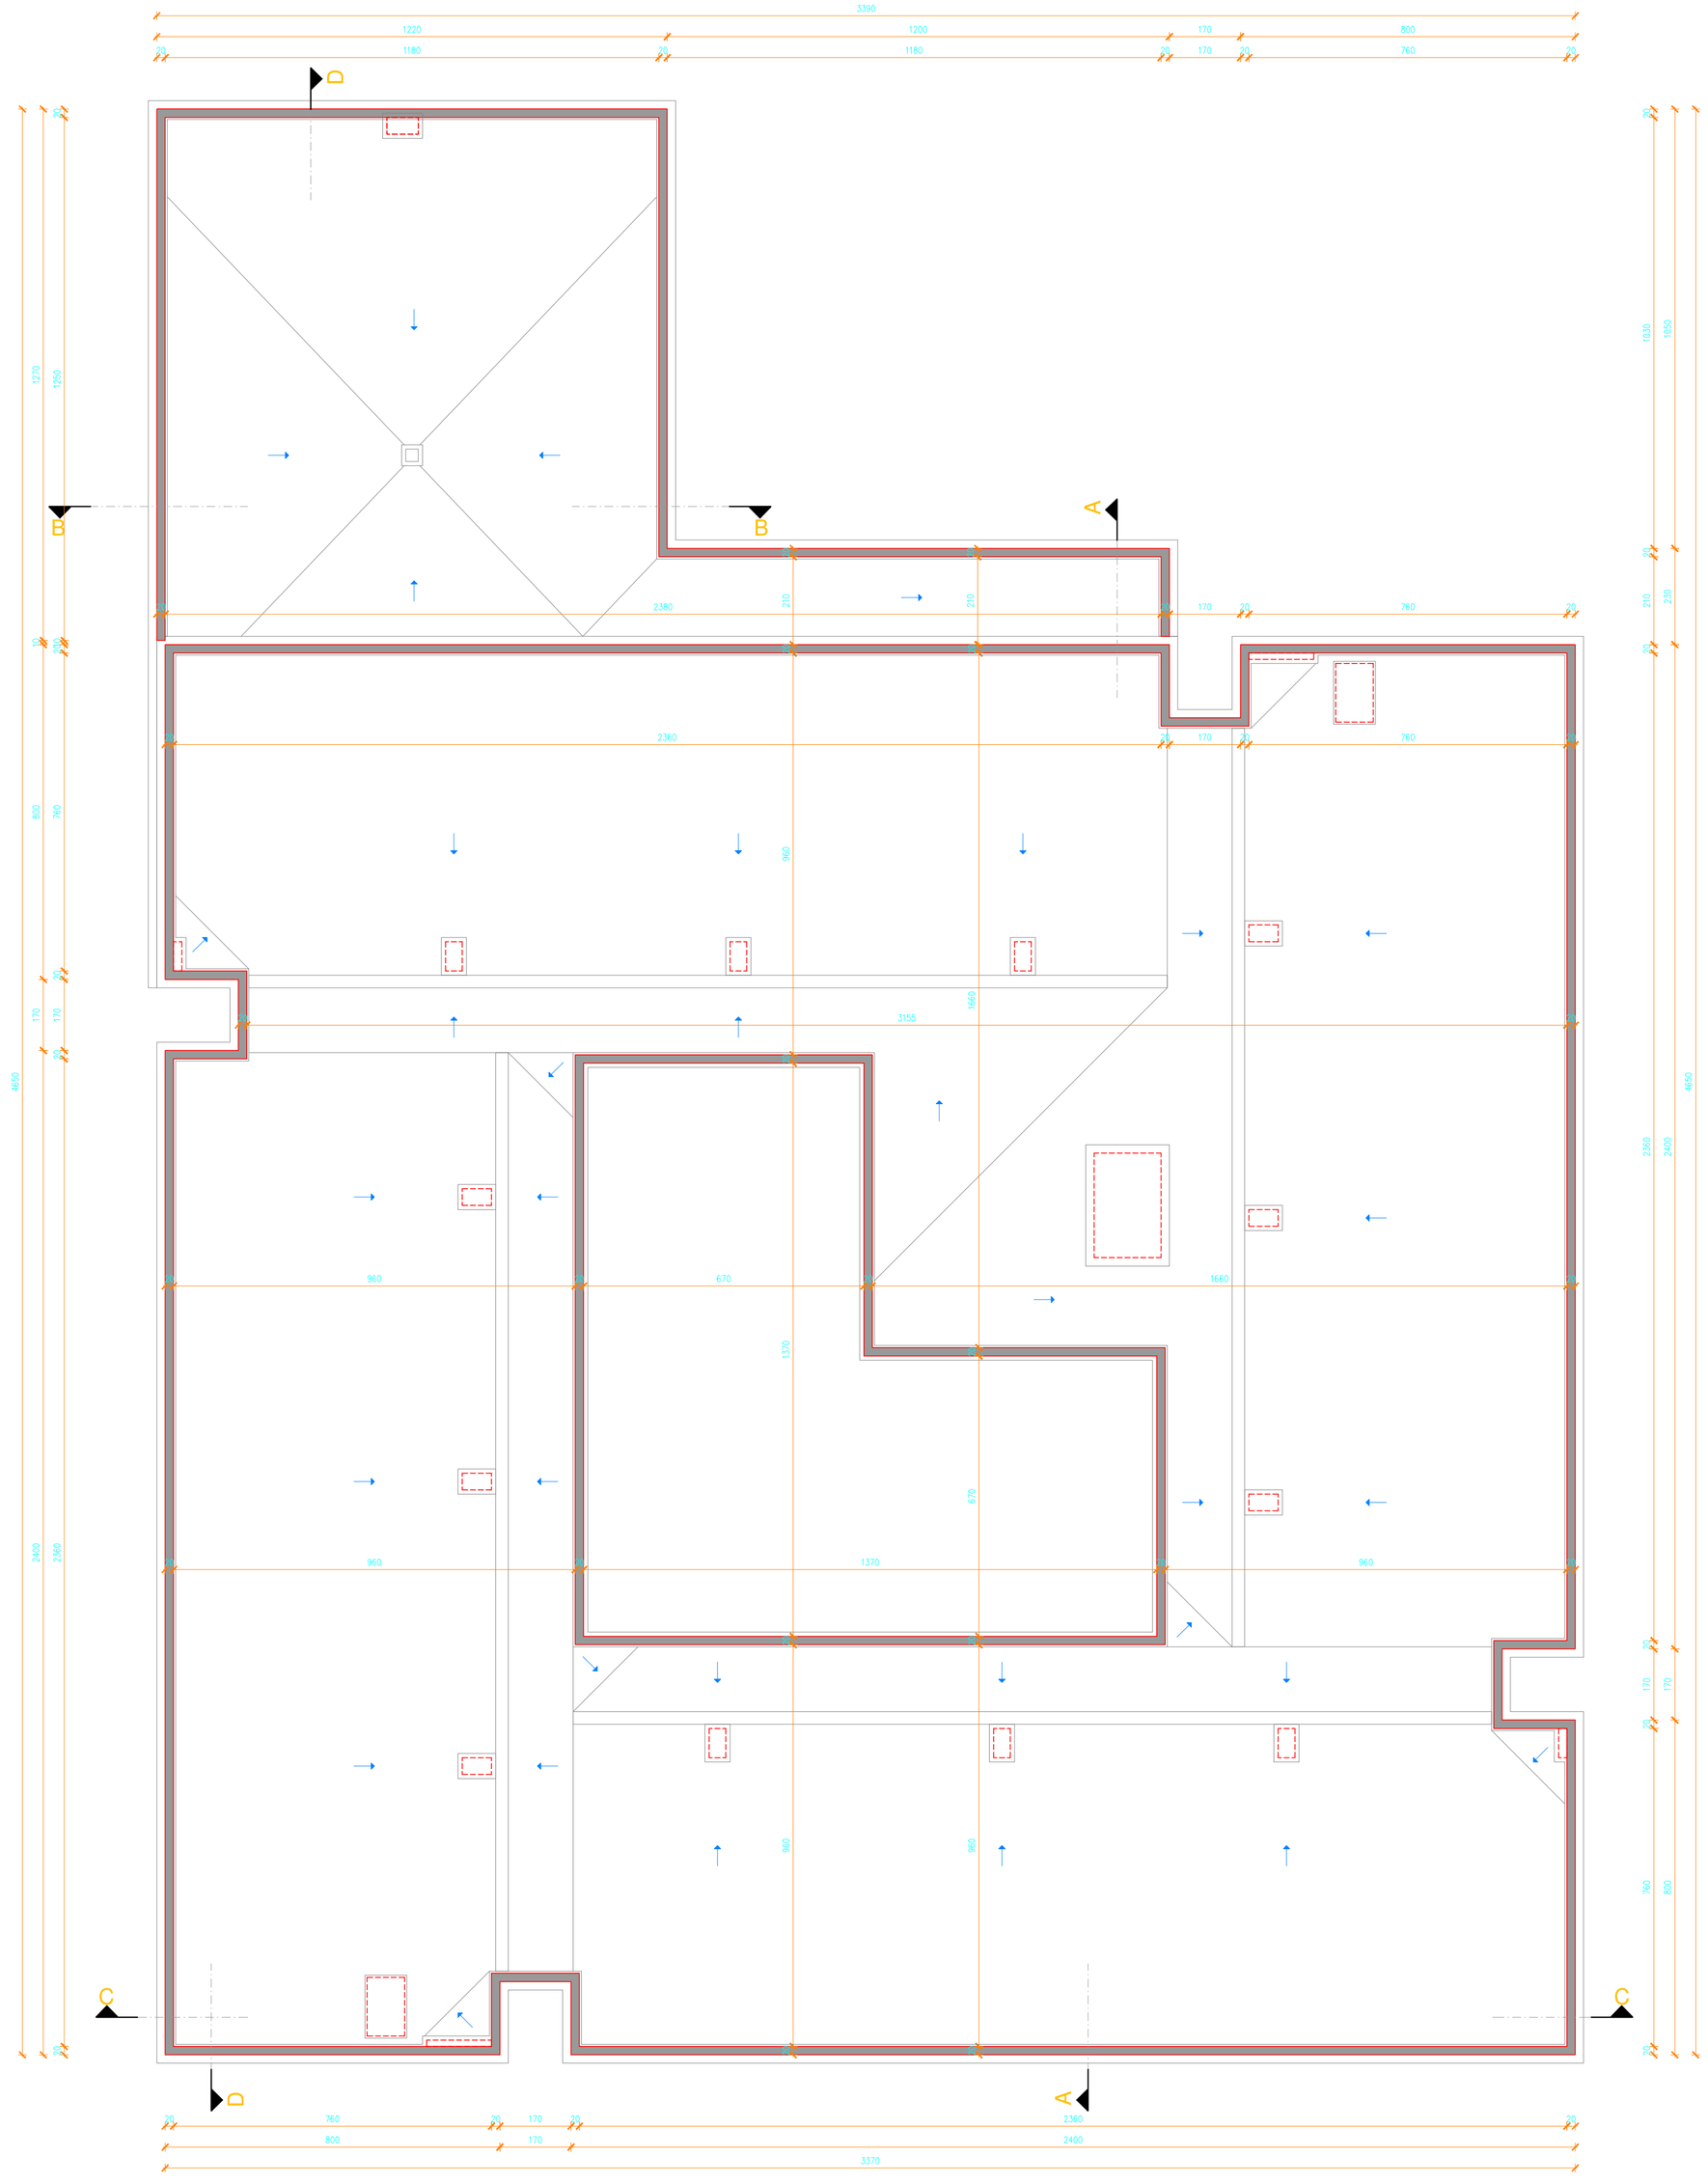

AB ZID

POZICIJA NADOZID KROVA

GRADIVA:
beton C 25/30
čelik B500

GROUND ZERO Dr. Ante Starčevića 49, Trogir		sadržaj lista:	mjerilo 1:100
		PLAN POZICIJA - NADOZID KROVA	
investitor:	SVEUČILIŠTE JURJA DOBRILE U PULI Zagrebačka 30, 52100 Pula	projektant:	HRVATSKA KOMORA INŽENJERA GRAĐEVINARSTVA Stjepan Budić dipl. ing. grad. Ovlašteni inženjer gradevinarstva G 3492
građevina:	SLOŽENA GRAĐEVINA "STUDENTSKI DOM" PAVILJON 2		
lokacija:	k.o. Pula		
faza projekta:	GLAVNI PROJEKT		
dio projekta:	PROJEKT KONSTRUKCIJE	suradnici:	Ivan Baričević m.i.g. Duje Kezić m.i.g. Joško Defilippis m.i.g.
zajednička oznaka:	STUDOM PULA — oznaka projekta: T.D. 47/17-GP-K	datum:	10/2017. — list 8