


PLAN POZICIJA 200 - PLOČA IZNAD 1. KATA

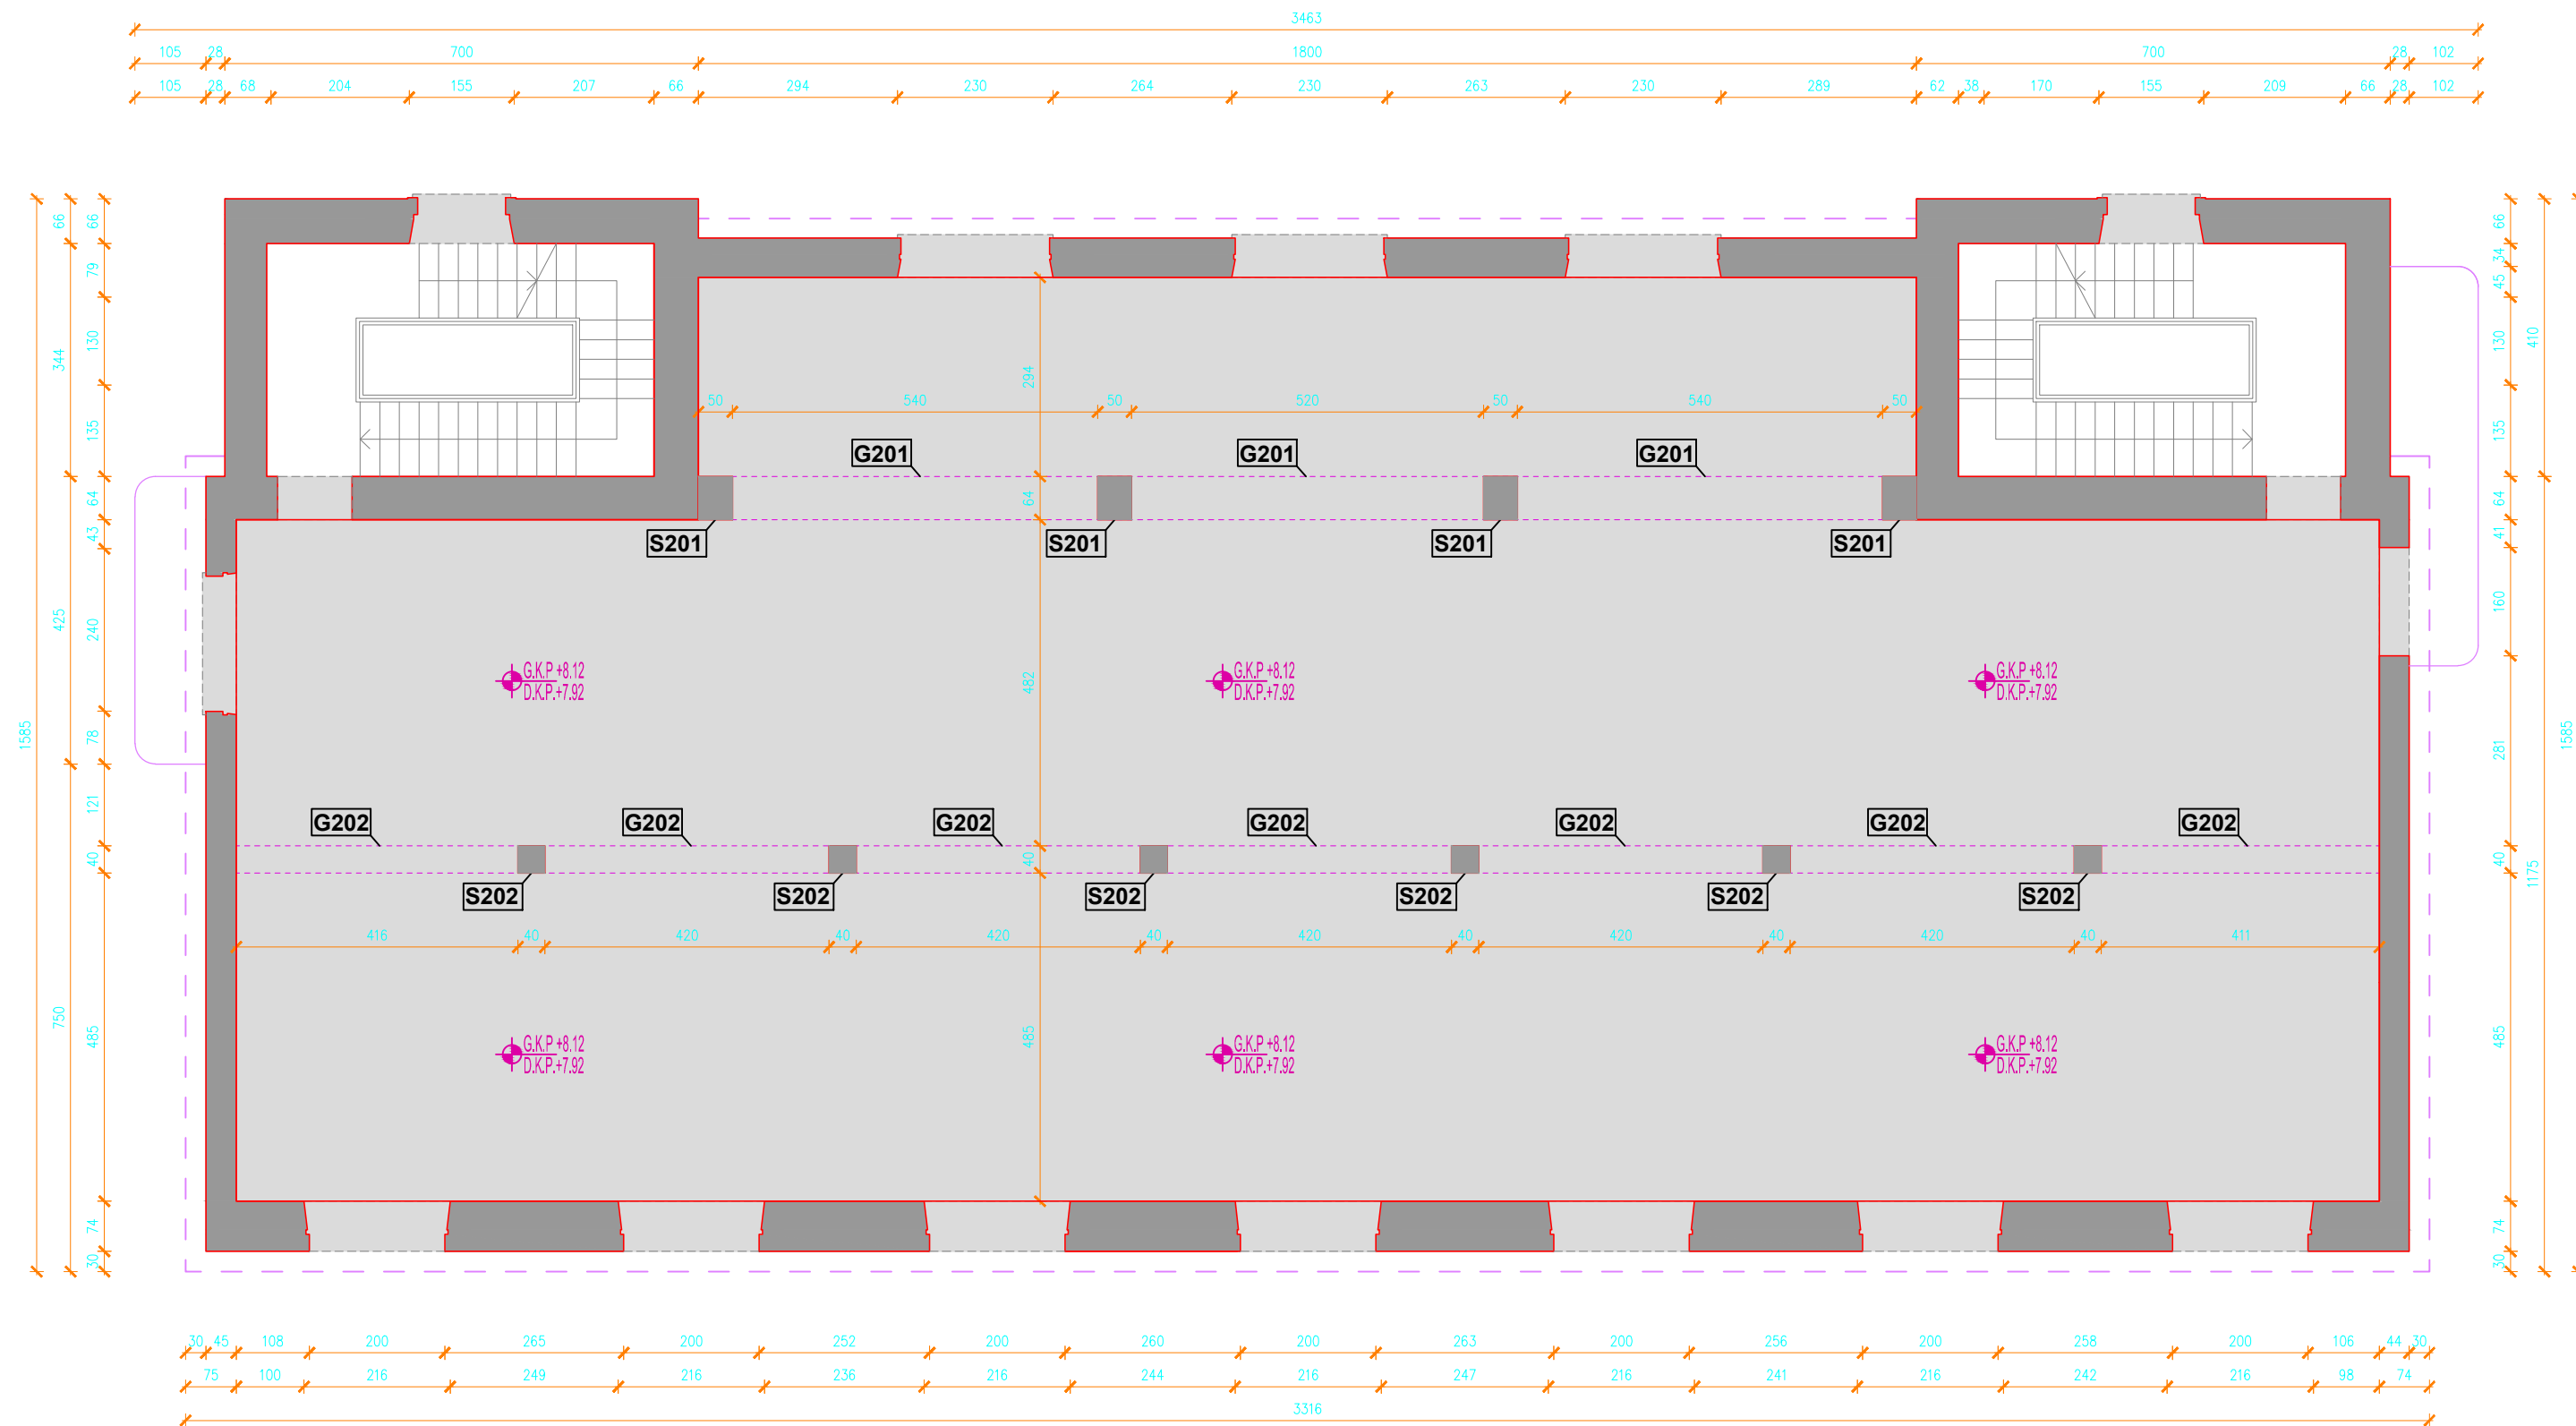

- AB ZID
- AB PLOČA
- G201 b/h=64/71 greda
- G202 b/h=40/70 greda
- S201 b/h=50/64 stup
- S202 b/h=40/40 stup
- ploča POZICIJE 200
- d = 20 cm
- GRADIVA:
- beton C 25/30
- čelik B500

±0,00=A.K. 32,05 (KOTA PRIZEMLJA)

Dalibor Bartulović
 Dalibor Bartulović
 dipl. ing. grad.
 Ovlašteni inženjer građevinarstva
 GRADING PROJEKT d.o.o.
 Split
 G 2065

GROUND ZERO Dr. Ante Starčevića 49, Trogir, tel. 091/444-5630		sadržaj lista:	mjerilo:	1:100
		PLAN POZICIJA POZ 200		
investitor:	SVEUČILIŠTE JURJA DOBRILE U PULI Zagrebačka 30, 52100 Pula	projektant:	Dalibor Bartulović dipl.ing.grad.	
građevina:	SLOŽENA GRAĐEVINA "STUDENTSKI DOM" PAVILJON 3	suradnici:	Stjepan Budić dipl.ing.grad. Ivan Baričević mag.ing.aedif. Joško Defilippis mag.ing.aedif. Duje Kezić mag.ing.aedif.	
lokacija:	k.o. Pula	zajednička oznaka:	STUDOM PULA	oznaka projekta:
faza projekta:	GLAVNI PROJEKT	datum:	10/2017	list
dio projekta:	PROJEKT REKONSTRUKCIJE I NADOGRAĐNJE			T.D. 47/17-GP-K 17