


# PLAN POZICIJA 400 - KROVNA PLOČA STUBIŠTA

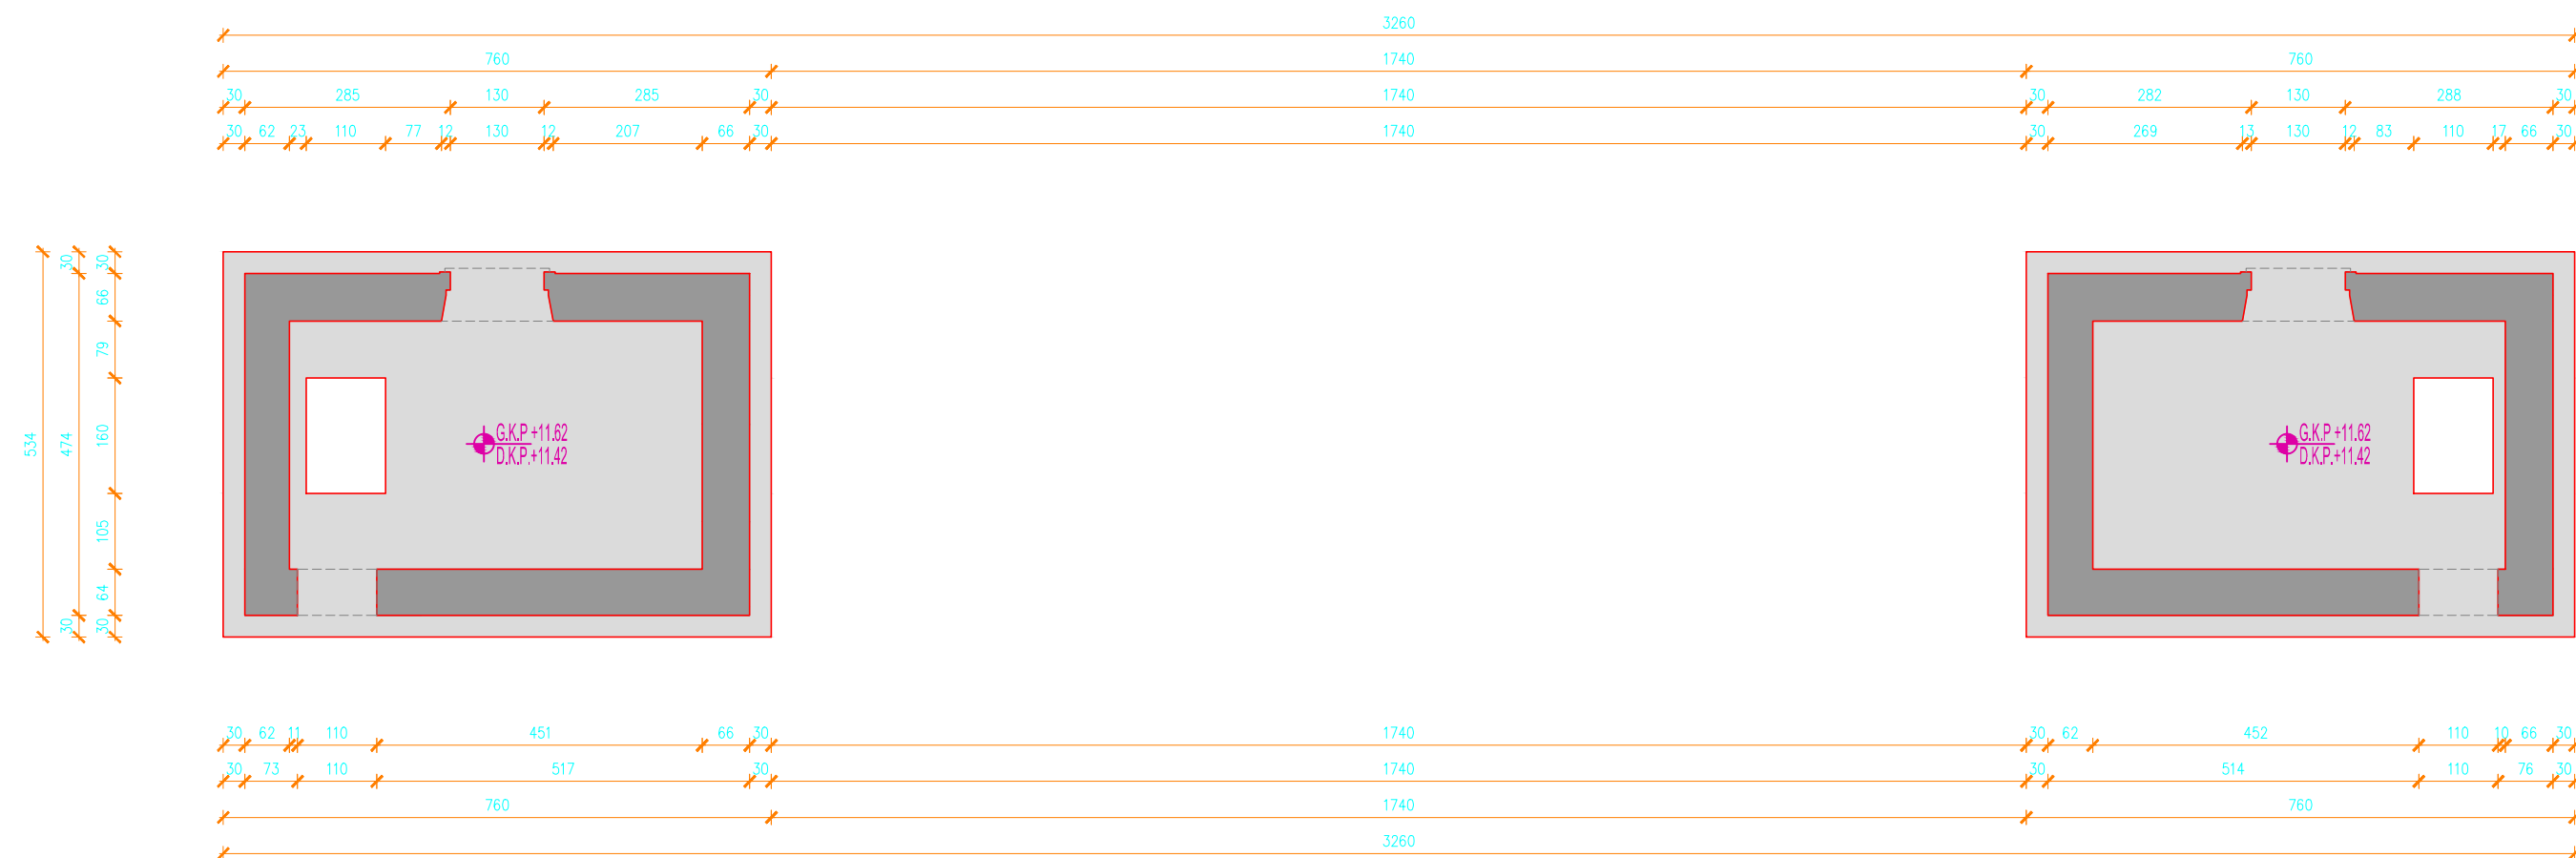

±0,00=A.K. 32,05 (KOTA PRIZEMLJA)

<b>GROUND ZERO</b> Dr. Ante Starčevića 49, Trogir, tel. 091/444-5630		sadržaj lista:	mjerilo:	1:100
		PLAN POZICIJA POZ 400		
investitor:	SVEUČILIŠTE JURJA DOBRILE U PULI Zagrebačka 30, 52100 Pula	projektant:	Dalibor Bartulović dipl.ing.grad.	
građevina:	SLOŽENA GRAĐEVINA "STUDENTSKI DOM" PAVILJON 3	suradnici:	Stjepan Budić dipl.ing.grad. Ivan Baričević mag.ing.aedif. Joško DeFilippis mag.ing.aedif. Duje Kezić mag.ing.aedif.	
lokacija:	k.o. Pula	zajednička oznaka:	STUDOM PULA	oznaka projekta:
faza projekta:	GLAVNI PROJEKT	datum:	10/2017	list
dio projekta:	PROJEKT REKONSTRUKCIJE I NADOGRADNJE			T.D. 47/17-GP-K 19


 Dalibor Bartulović  
 dipl.ing.grad.  
 Ovlašteni inženjer građevinarstva  
 GRADING PROJEKT d.o.o.  
 Split  
