
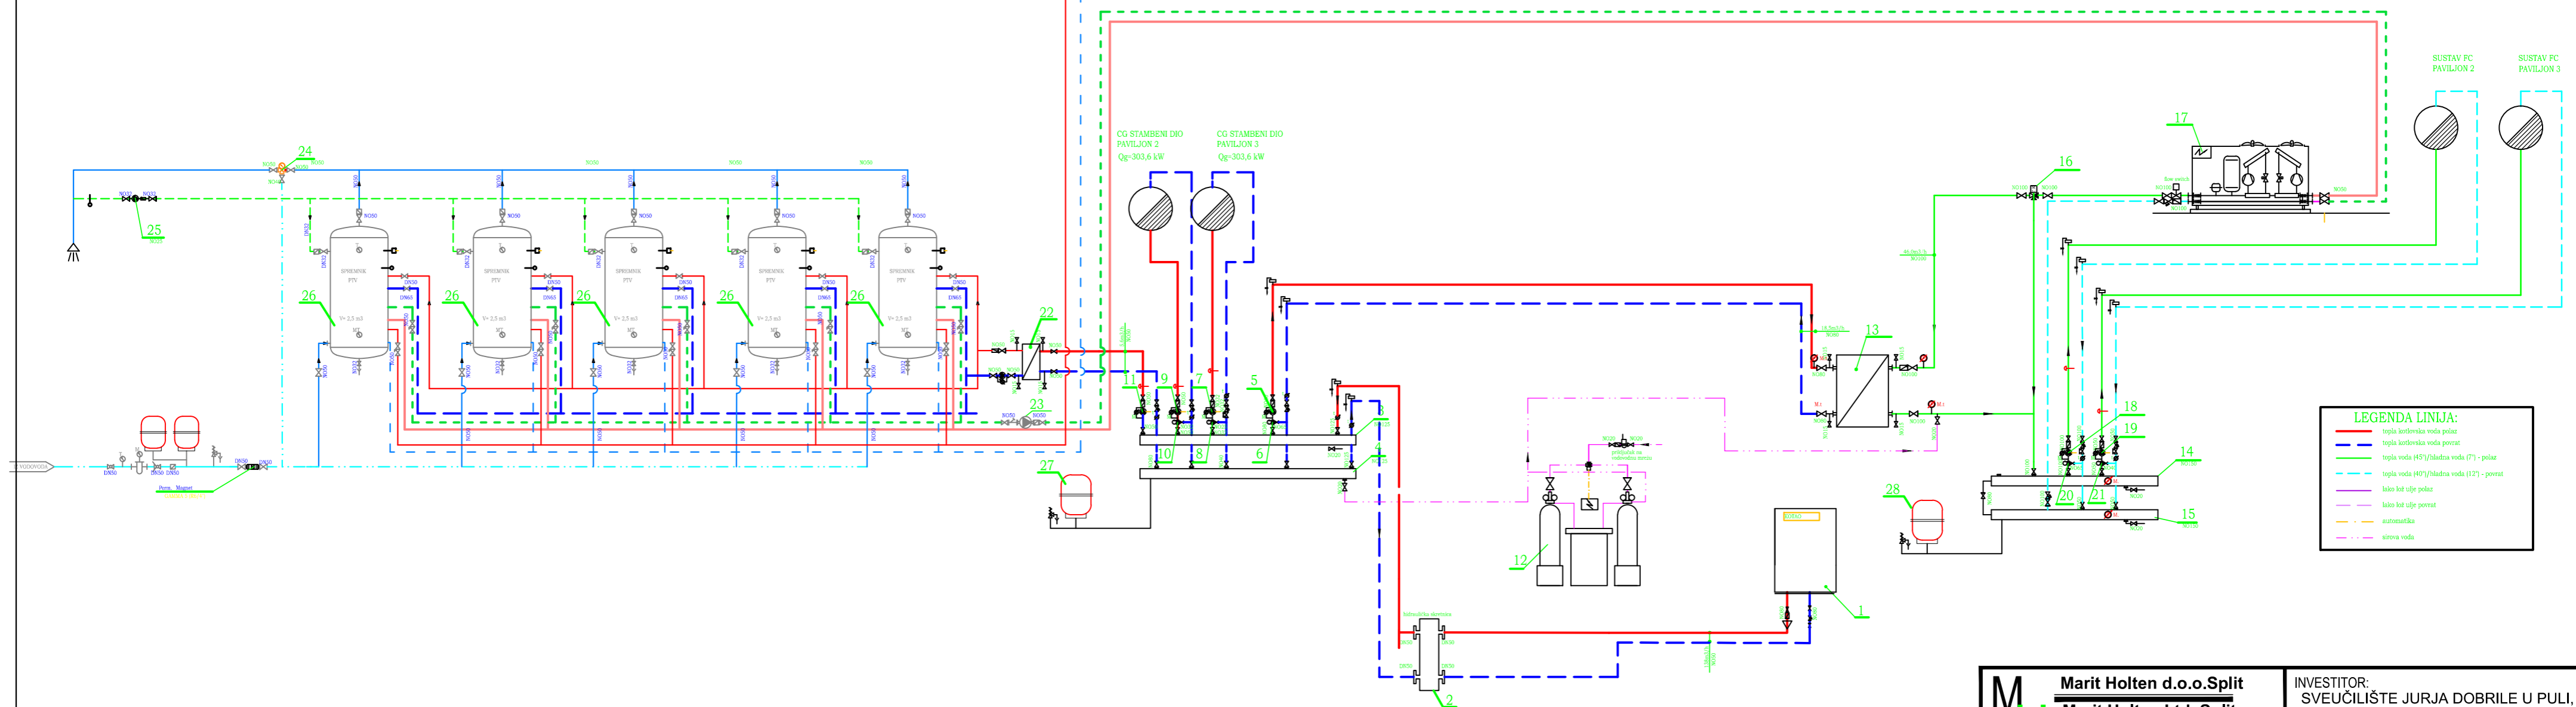
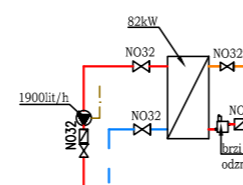
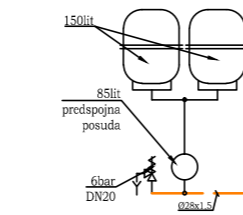


PTV.1.  
126 kolektora

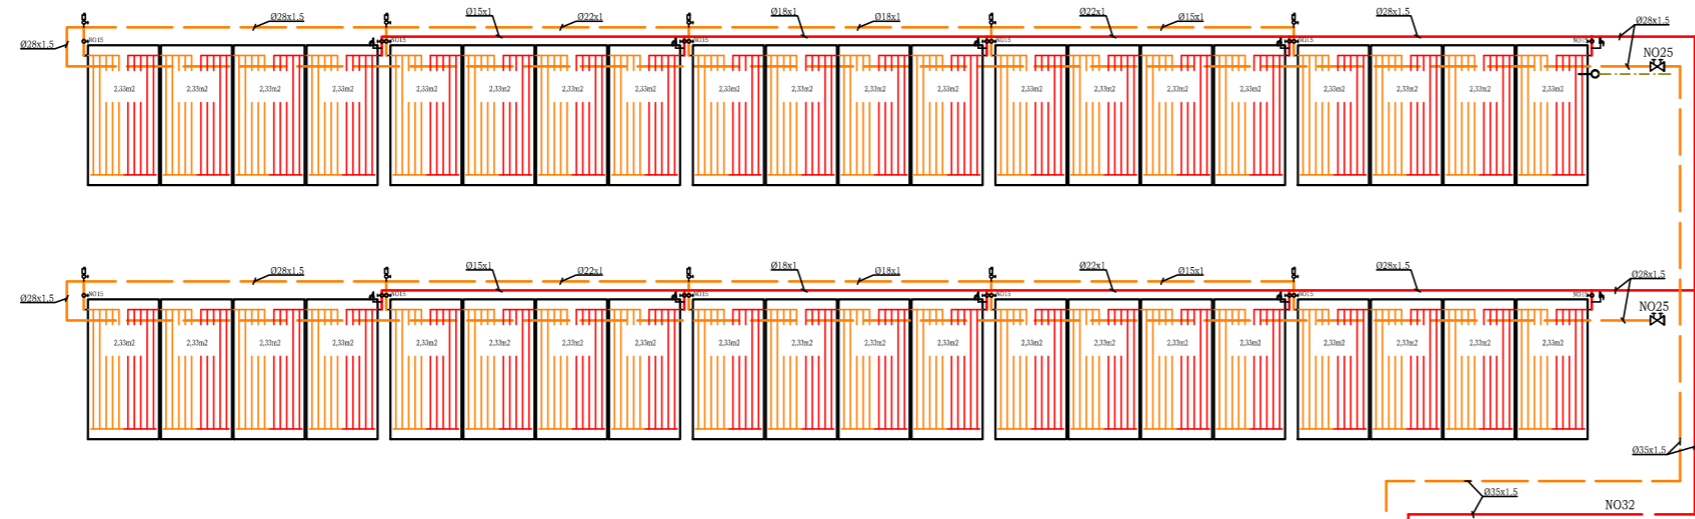

**LEGENDA LINIJA:**

- topli kotlova voda (povar)
- topli kotlova voda (povar)
- topli voda (H<sub>5</sub>)/hladna voda (7) - povrat
- topli voda (H<sub>7</sub>)/hladna voda (17) - povrat
- topli voda
- hladna kot ulje povrat
- automatika
- strana voda

<b>MH</b> Marit Holten d.o.o.Split Marit Holten Ltd. Split		INVESTITOR: SVEUČILIŠTE JURJA DOBRILE U PULI, Zagrebačka 30, Pula
MP: Hrvatska Komora inženjera strojarstva <b>Lada Biuk</b> dipl. ing. stroj. Ovlašten inženjer strojarstva 		PROJEKT: PAVILJON 2, PROJEKT TERMOTEHNIČKIH INSTALACIJA
PROJEKTANT: Lada Biuk dipl.ing.stroj. <i>Lada Biuk</i>		GRAĐEVINA: SLOŽENA GRAĐEVINA "STUDENTSKI DOM": PAVILJON 2
SURADNICI: Ivan Borozan, mag.ing.industr. <i>Ivan Borozan</i>		VRSTA PROJEKTA: GLAVNI PROJEKT
GLAVNI PROJEKTANT: Ivan Vulić, dipl. ing. arh.		OZNAKA PROJEKTA: TD: SI-382/17
ZOP:STUDOM PULA   studeni 2017.   MAPA D.1.2.		NAZIV NACRTA: TEHNOLOŠKA SCHEMA
MJEŘILO:		BROJ NACRTA: 14.