


VE1 VE2 VE3
VE5 VE6 VE7
VE9 VE10 VE11

VE4 VE12

VE8

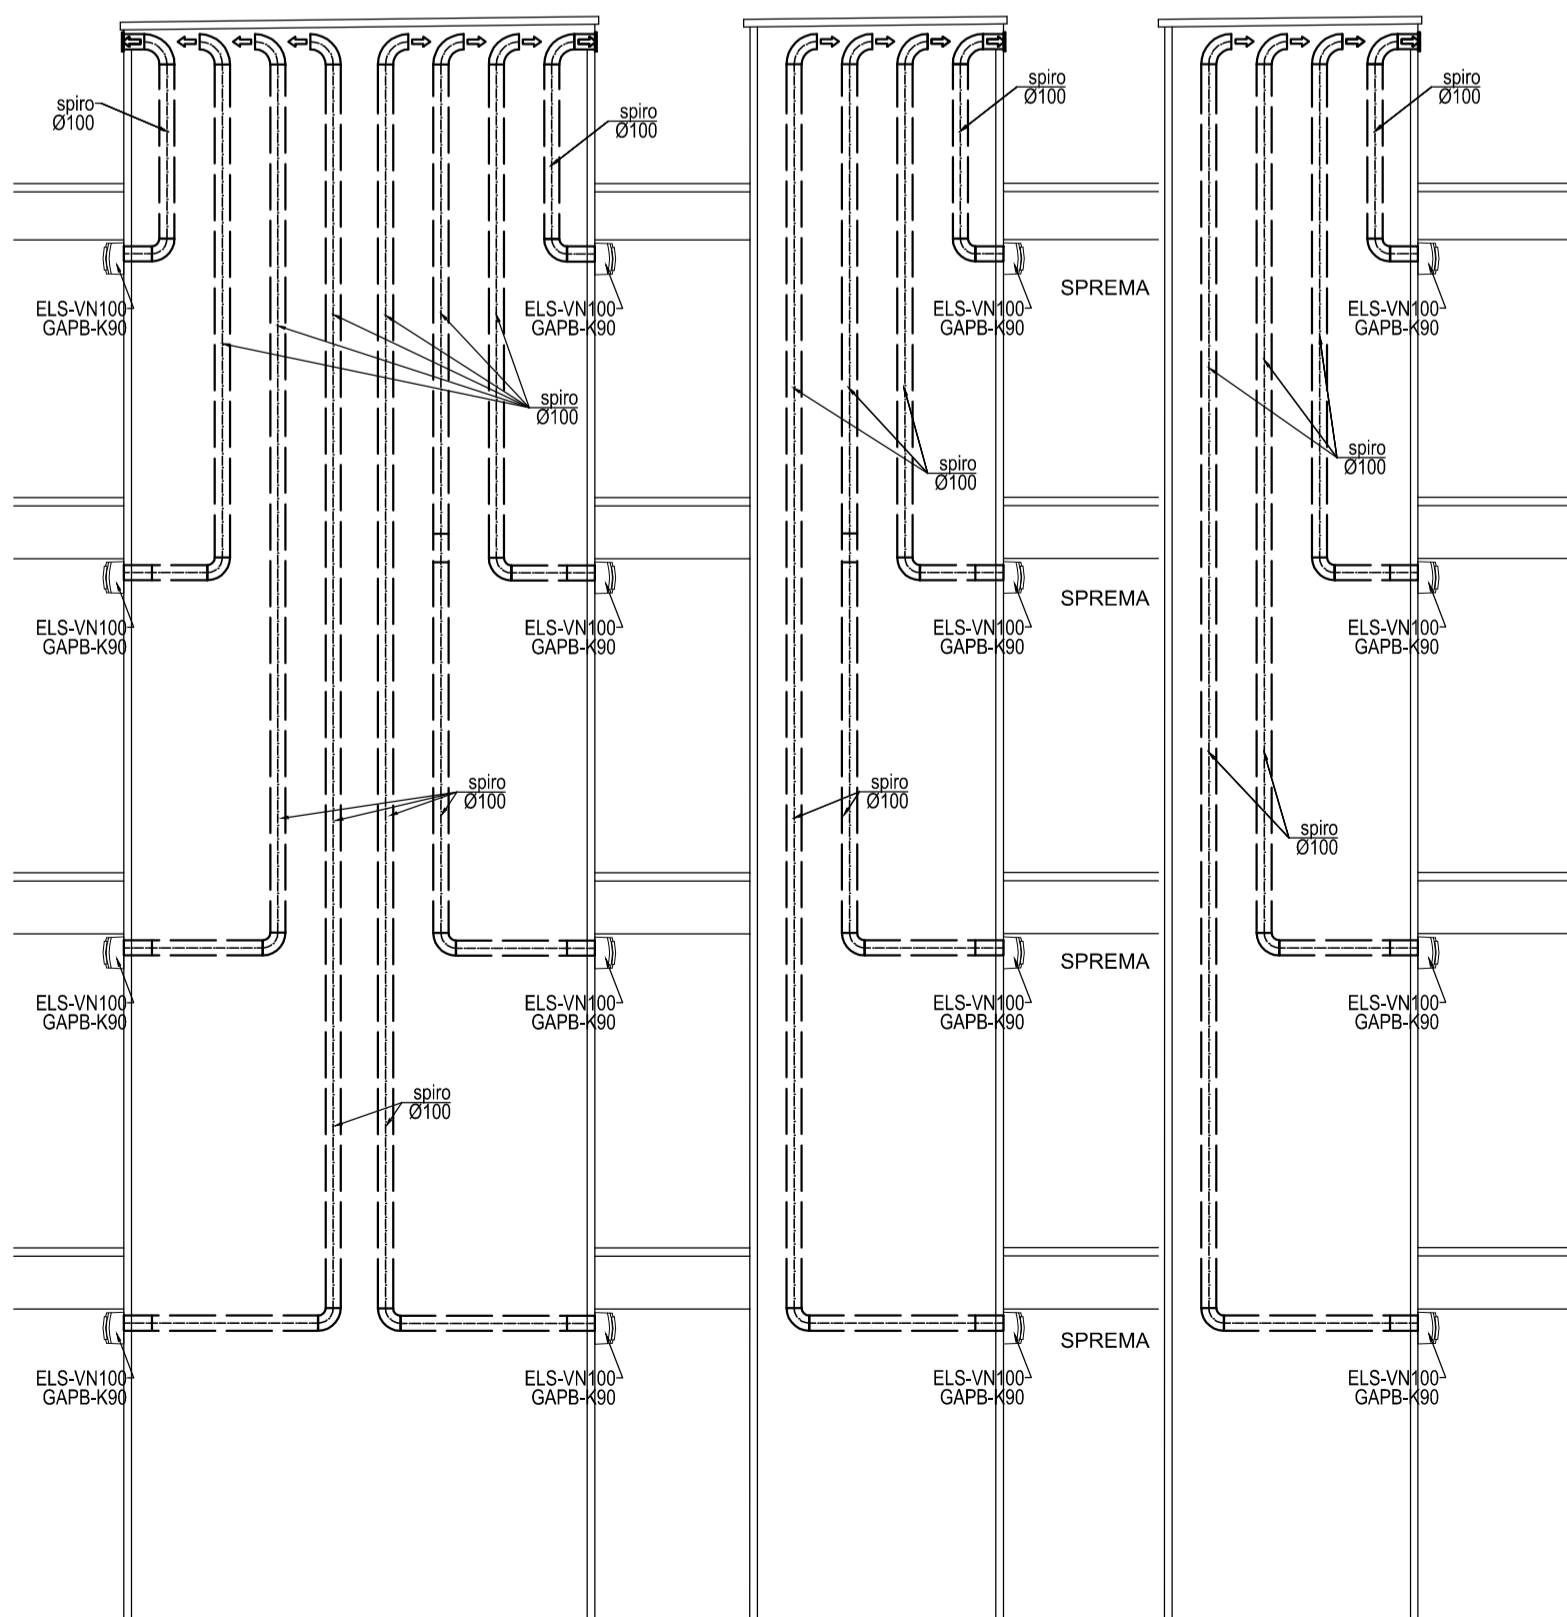

Legenda linija:
 ventilacija

Napomena:
 Odsisni ventilatori ELS-VN100/60, PeI=18/34W-220V sa timerom, filterom, nepovratnom zaklopkom, spoj na prekidač rasvjetle u sanitarijama.
 Ventilator se isporučuje u požarnom otpornom kućištu tip GAPB-K90 koje u slučaju požara ekspandira i blokira protok dima i vatre na granici požarnog sektora (granica sahte).

Marit Holten d.o.o. Split Marit Holten Ltd. Split		INVESTITOR: SVEUČILIŠTE JURJA DOBRILE U PULI, Zagrebačka 30, Pula
MP: <i>izvjeska komora inženjera strojarstva</i> Lada Biuk dipl. ing. stroj. Ovlašten inženjer strojarstva S 628 / 1	PROJEKT: PAVILJON 2, PROJEKT TERMOTEHNIČKIH INSTALACIJA GRAĐEVINA: SLOŽENA GRAĐEVINA "STUDENTSKI DOM": PAVILJON 2	
PROJEKTANT: Lada Biuk dipl.ing.stroj. 	VRSTA PROJEKTA: GLAVNI PROJEKT	
SURADNICI: Ivan Borozan, mag.ing.industr. 	OZNAKA PROJEKTA: TD: SI-382/17	
GLAVNI PROJEKTANT: Ivan Vulić, dipl. ing. arh.	NAZIV NACRTA: SHEMA SUSTAVA VENTILACIJE KUPAONICA	
ZOP:STUDOM PULA studeni 2017. MAPA D.1.2.	MJERILO:	BRJ NACRTA: 19.