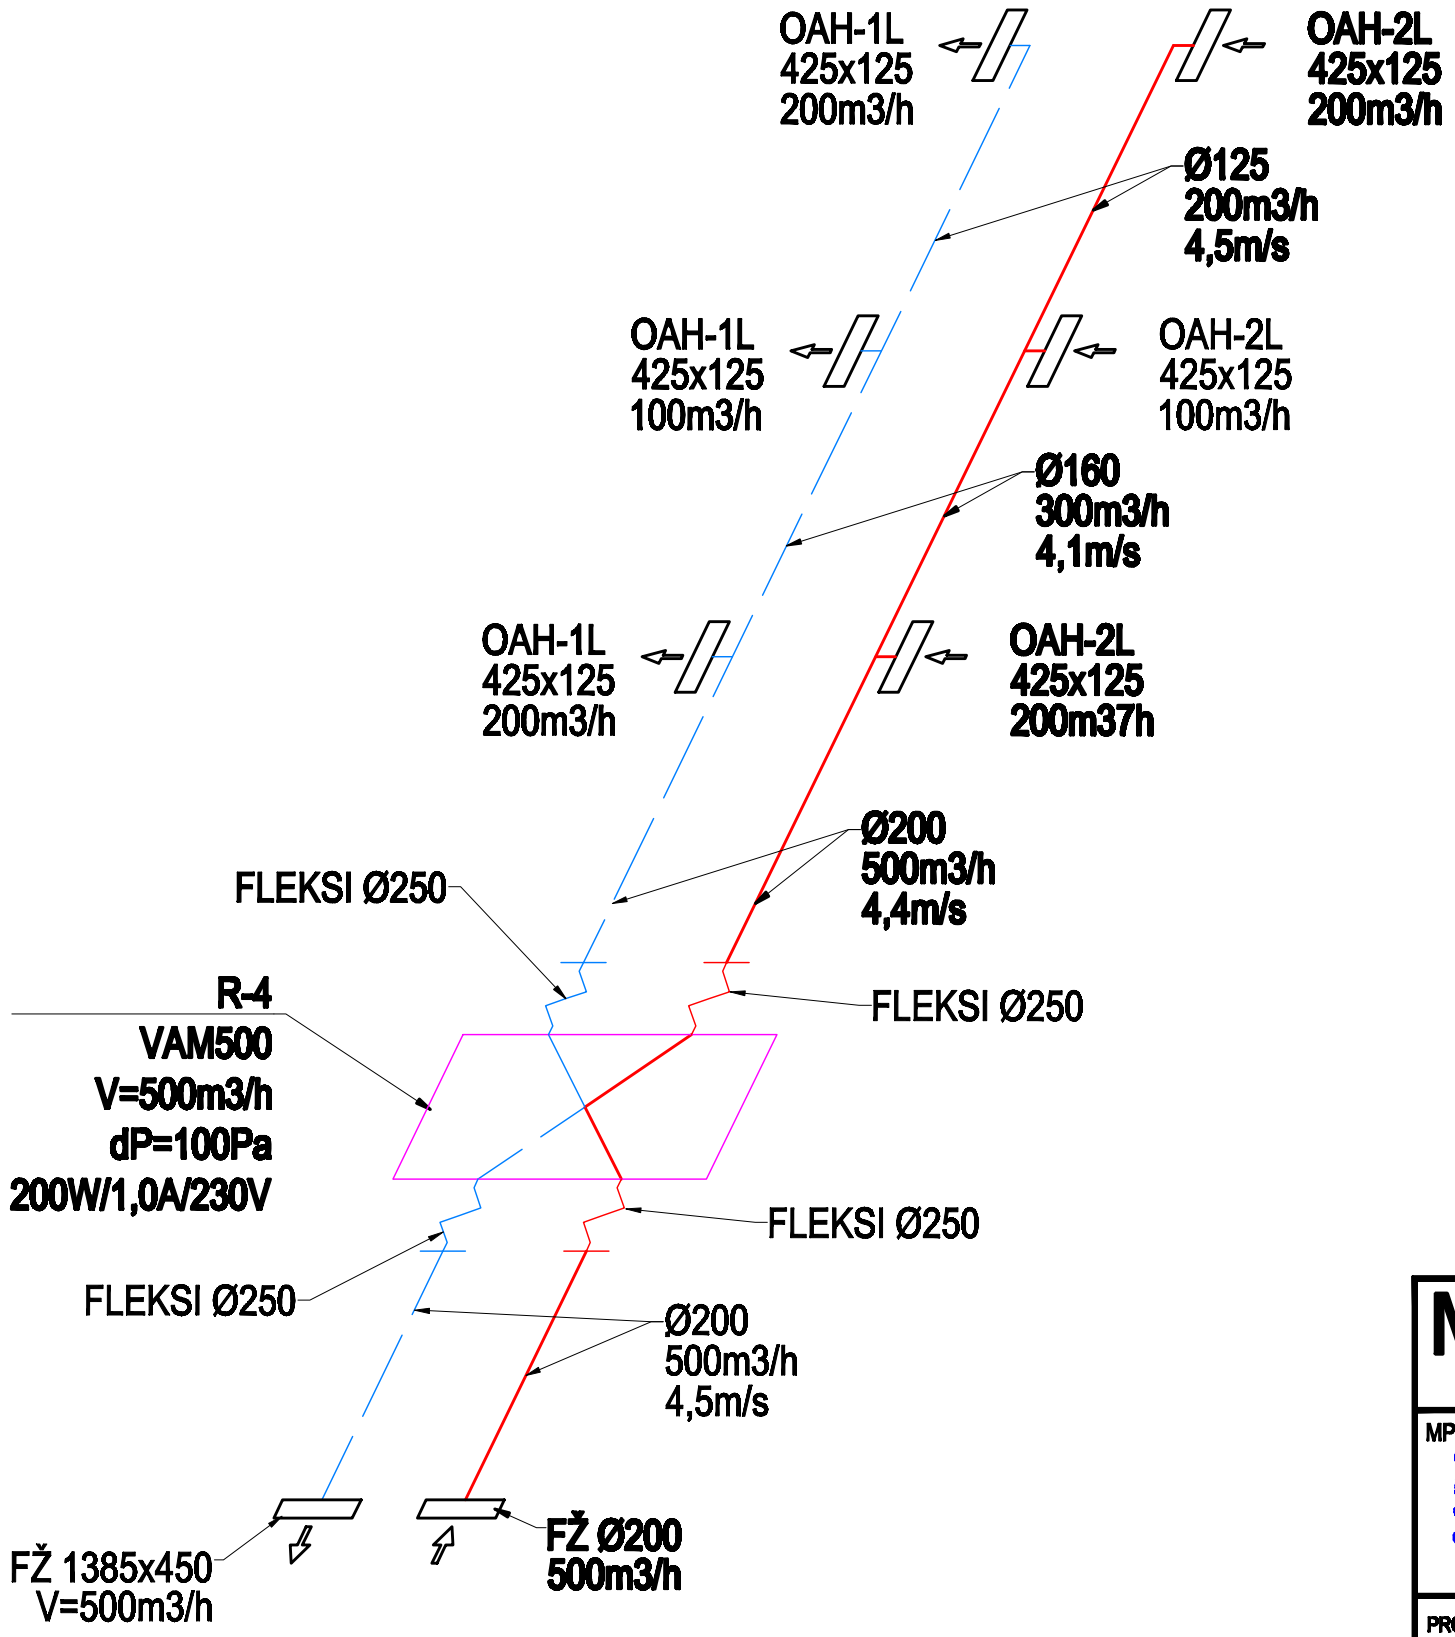

Marit Holten d.o.o.Split **Marit Holten Ltd. Split**			INVESTITOR: SVEUČILIŠTE JURJA DOBRILE U PULI, Zagrebačka 30, Pula
MP: Hrvatska komora inženjera strojarstva Lada Biuk dipl. ing. stroj. Ovlašteni inženjer strojarstva S 628 / 1			PROJEKT: PAVILJON 2, PROJEKT TERMOTEHNIČKIH INSTALACIJA
			GRAĐEVINA: SLOŽENA GRAĐEVINA "STUDENTSKI DOM": PAVILJON 2
PROJEKTANT:	Lada Biuk dipl.ing stroj.		VRSTA PROJEKTA: GLAVNI PROJEKT
SURADNICI:	Ivan Borozan, mag.ing.industr.		OZNAKA PROJEKTA: TD: SI-382/17
GLAVNI PROJEKTANT:	Ivan Vulić, dipl. ing. arh.		NAZIV NACRTA: SHEMA SUSTAVA VENTILACIJE UREDA
ZOP:STUDOM PULA	studeni 2017.	MAPA D.1.2.	MJERILO: / BROJ NACRTA: 22.