



Uzdužni presjeci fekalne odvodnje

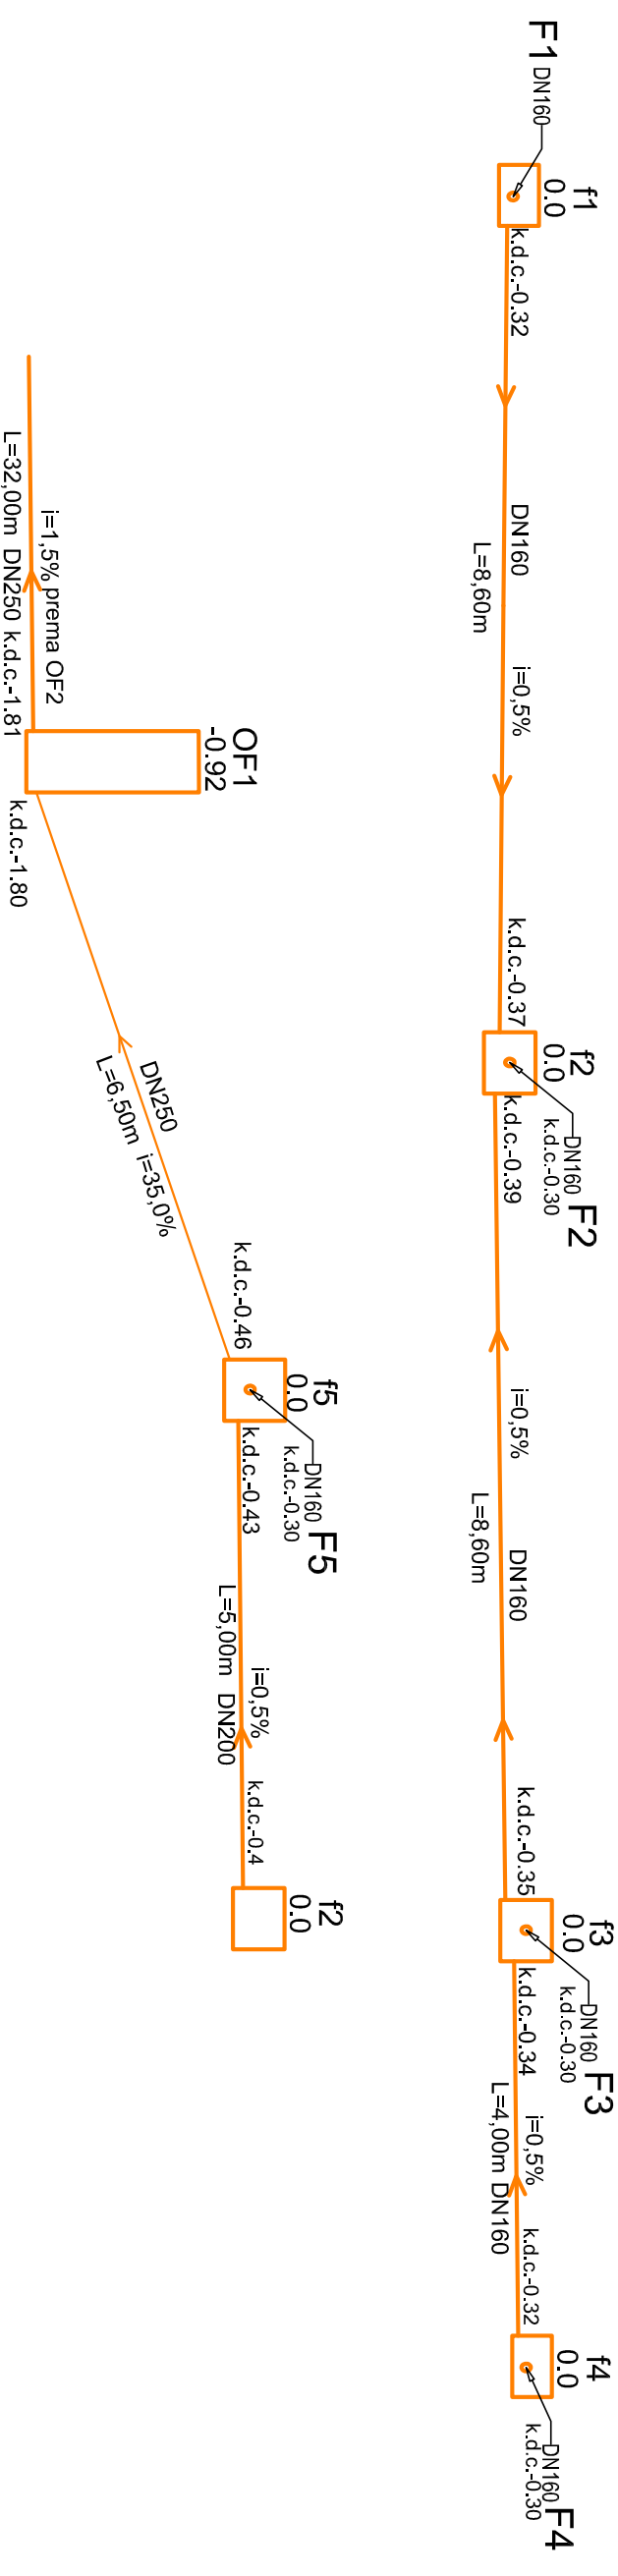

Shema vertikalna fekalne odvodnje

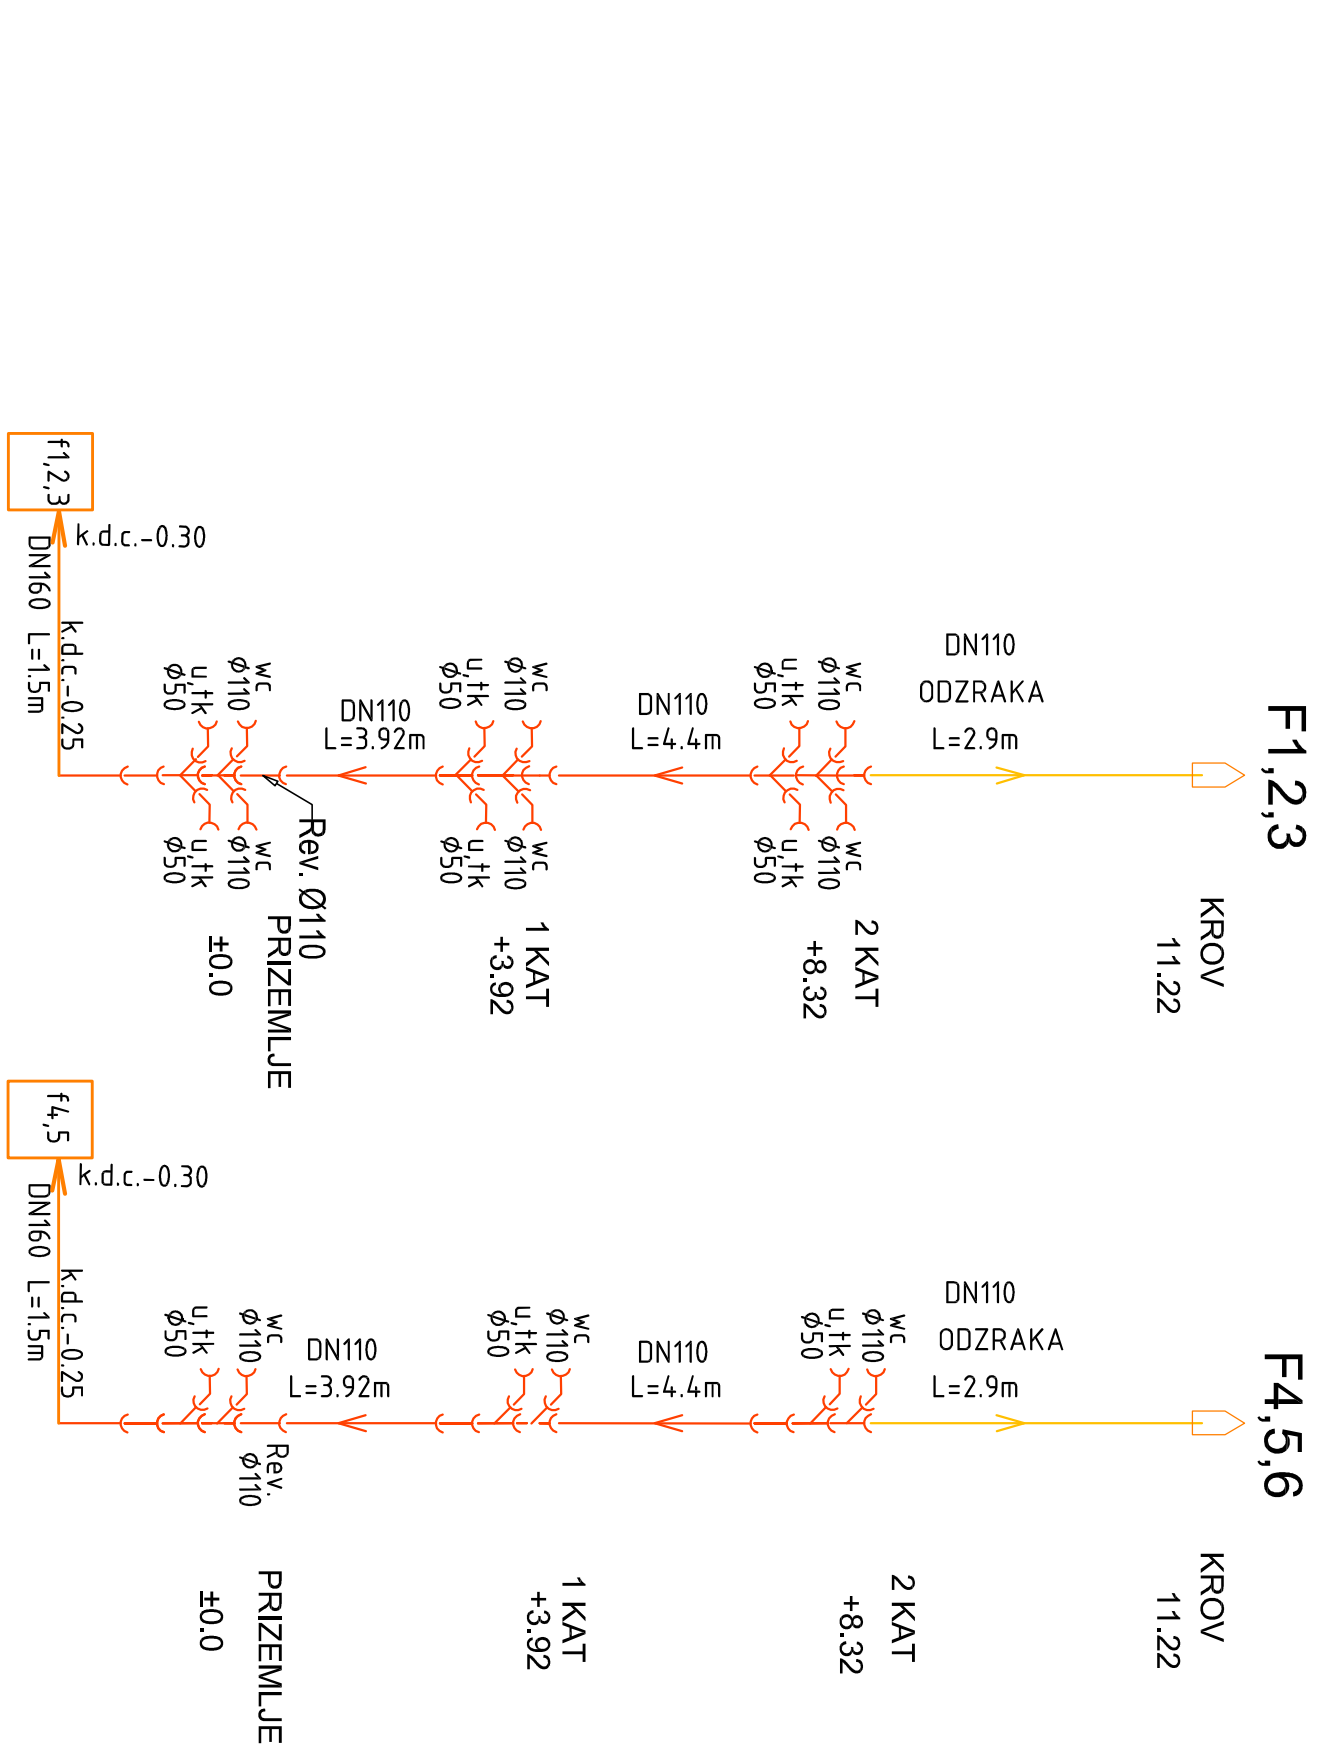

	Marit Holten d.o.o. Split Marit Holten Ltd. Split	INVESTITOR: SVEUČILIŠTE JURJA DOBRILE U PULI, Zagrebačka 30, Pula
	MP: <i>Nevelata komora integrirana struktura</i> Lada Bluk dipl. ing. stroj. Geleženi inženjer strojarstva S 628 / 1	PROJEKT: PAVILJON 3, PROJEKT VODOVODA I KANALIZACIJE

PROJEKTANT: Lada Bluk dipl.ing stroj. <i>Lada Bluk</i>	VRSTA PROJEKTA: GLAVNI PROJEKT
SURADNICI: Ivan Borozan, mag.ing.industr. <i>Ivan Borozan</i>	OZNAKA PROJEKTA: TD: VK-395/17
GLAVNI PROJEKTANT: Ivan Vulić, dipl. ing. arh.	NAZIV NACRTA: Uzdužni presjek i sheme vertikalna fekalne odvodnje
ZOP:STUDIJOM PULA rujam 2017.	MAPA D.2.1. BROI NACRTA: 13.